

Département de VAUCLUSE

Commune de BOLLENE

Lieu-dit "Serre de catin"

Section E n°811 et 815

Lotissement "Le Clos Saint Ferréol 2"

PLAN DE MASSE ET DE VOIRIE



"Vu pour être annexé
à l'arrêté en date du :
17 MAI 2021

Le Maire"

SYSTEME PLANIMETRIQUE : RGF 93 (CC44)

SYSTEME ALTIMETRIQUE : NGF IGN 69 (ALTITUDE NORMALE)

Dossier	Indice	
B20-029	1	Dépôt du dossier - Mars 2019
Suivi par C. BERNE	2	Dépôt du dossier - Fev 2021
Echelle 1/500		



Maitre d'ouvrage : RAMPA REALISATIONS

Parc Industriel Rhône-Vallée Nord
07 250 LE POUZIN

Tel : 04.75.85.89.00 Fax : 04.75.85.89.01



GÉOMÈTRE-EXPERT
CONSEILLER VALORISER GARANTIR


SELARL Thierry BAUBET
Géomètre Expert Foncier D.P.L.G.

1, rue de Dion Bouton 66, avenue E. LACHAUX
26200 MONTELIMAR 84500 BOLLENE
Tel : 04.75.01.39.71 Tel : 04.90.30.15.34
Fax : 04.75.53.72.63 Fax : 04.90.40.45.07


courriel : tbaubet.geometre-bollene@orange.fr

LEGENDE :

-  Voirie : Revêtement en enrobé
-  Trottoir : Revêtement en enrobé
-  Piétonnier : sentier en graviers
-  Espaces Verts
-  Haie vive / arbustes mis en place par le lotisseur
-  Arbres existants taillés ou mis en place par le lotisseur

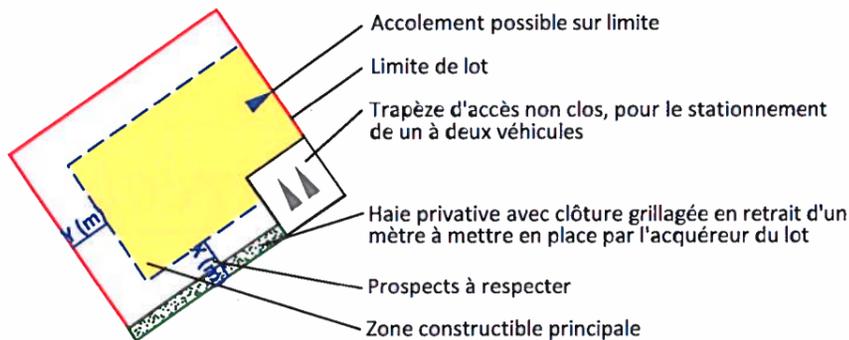

Echelle Graphique 1/500 :

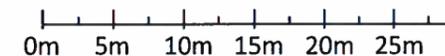


NOTA : Les surfaces des lots sont données à titre indicatif.



"Vu pour être annexé à l'arrêté en date du :


17 MAI 2021

Le Maire"

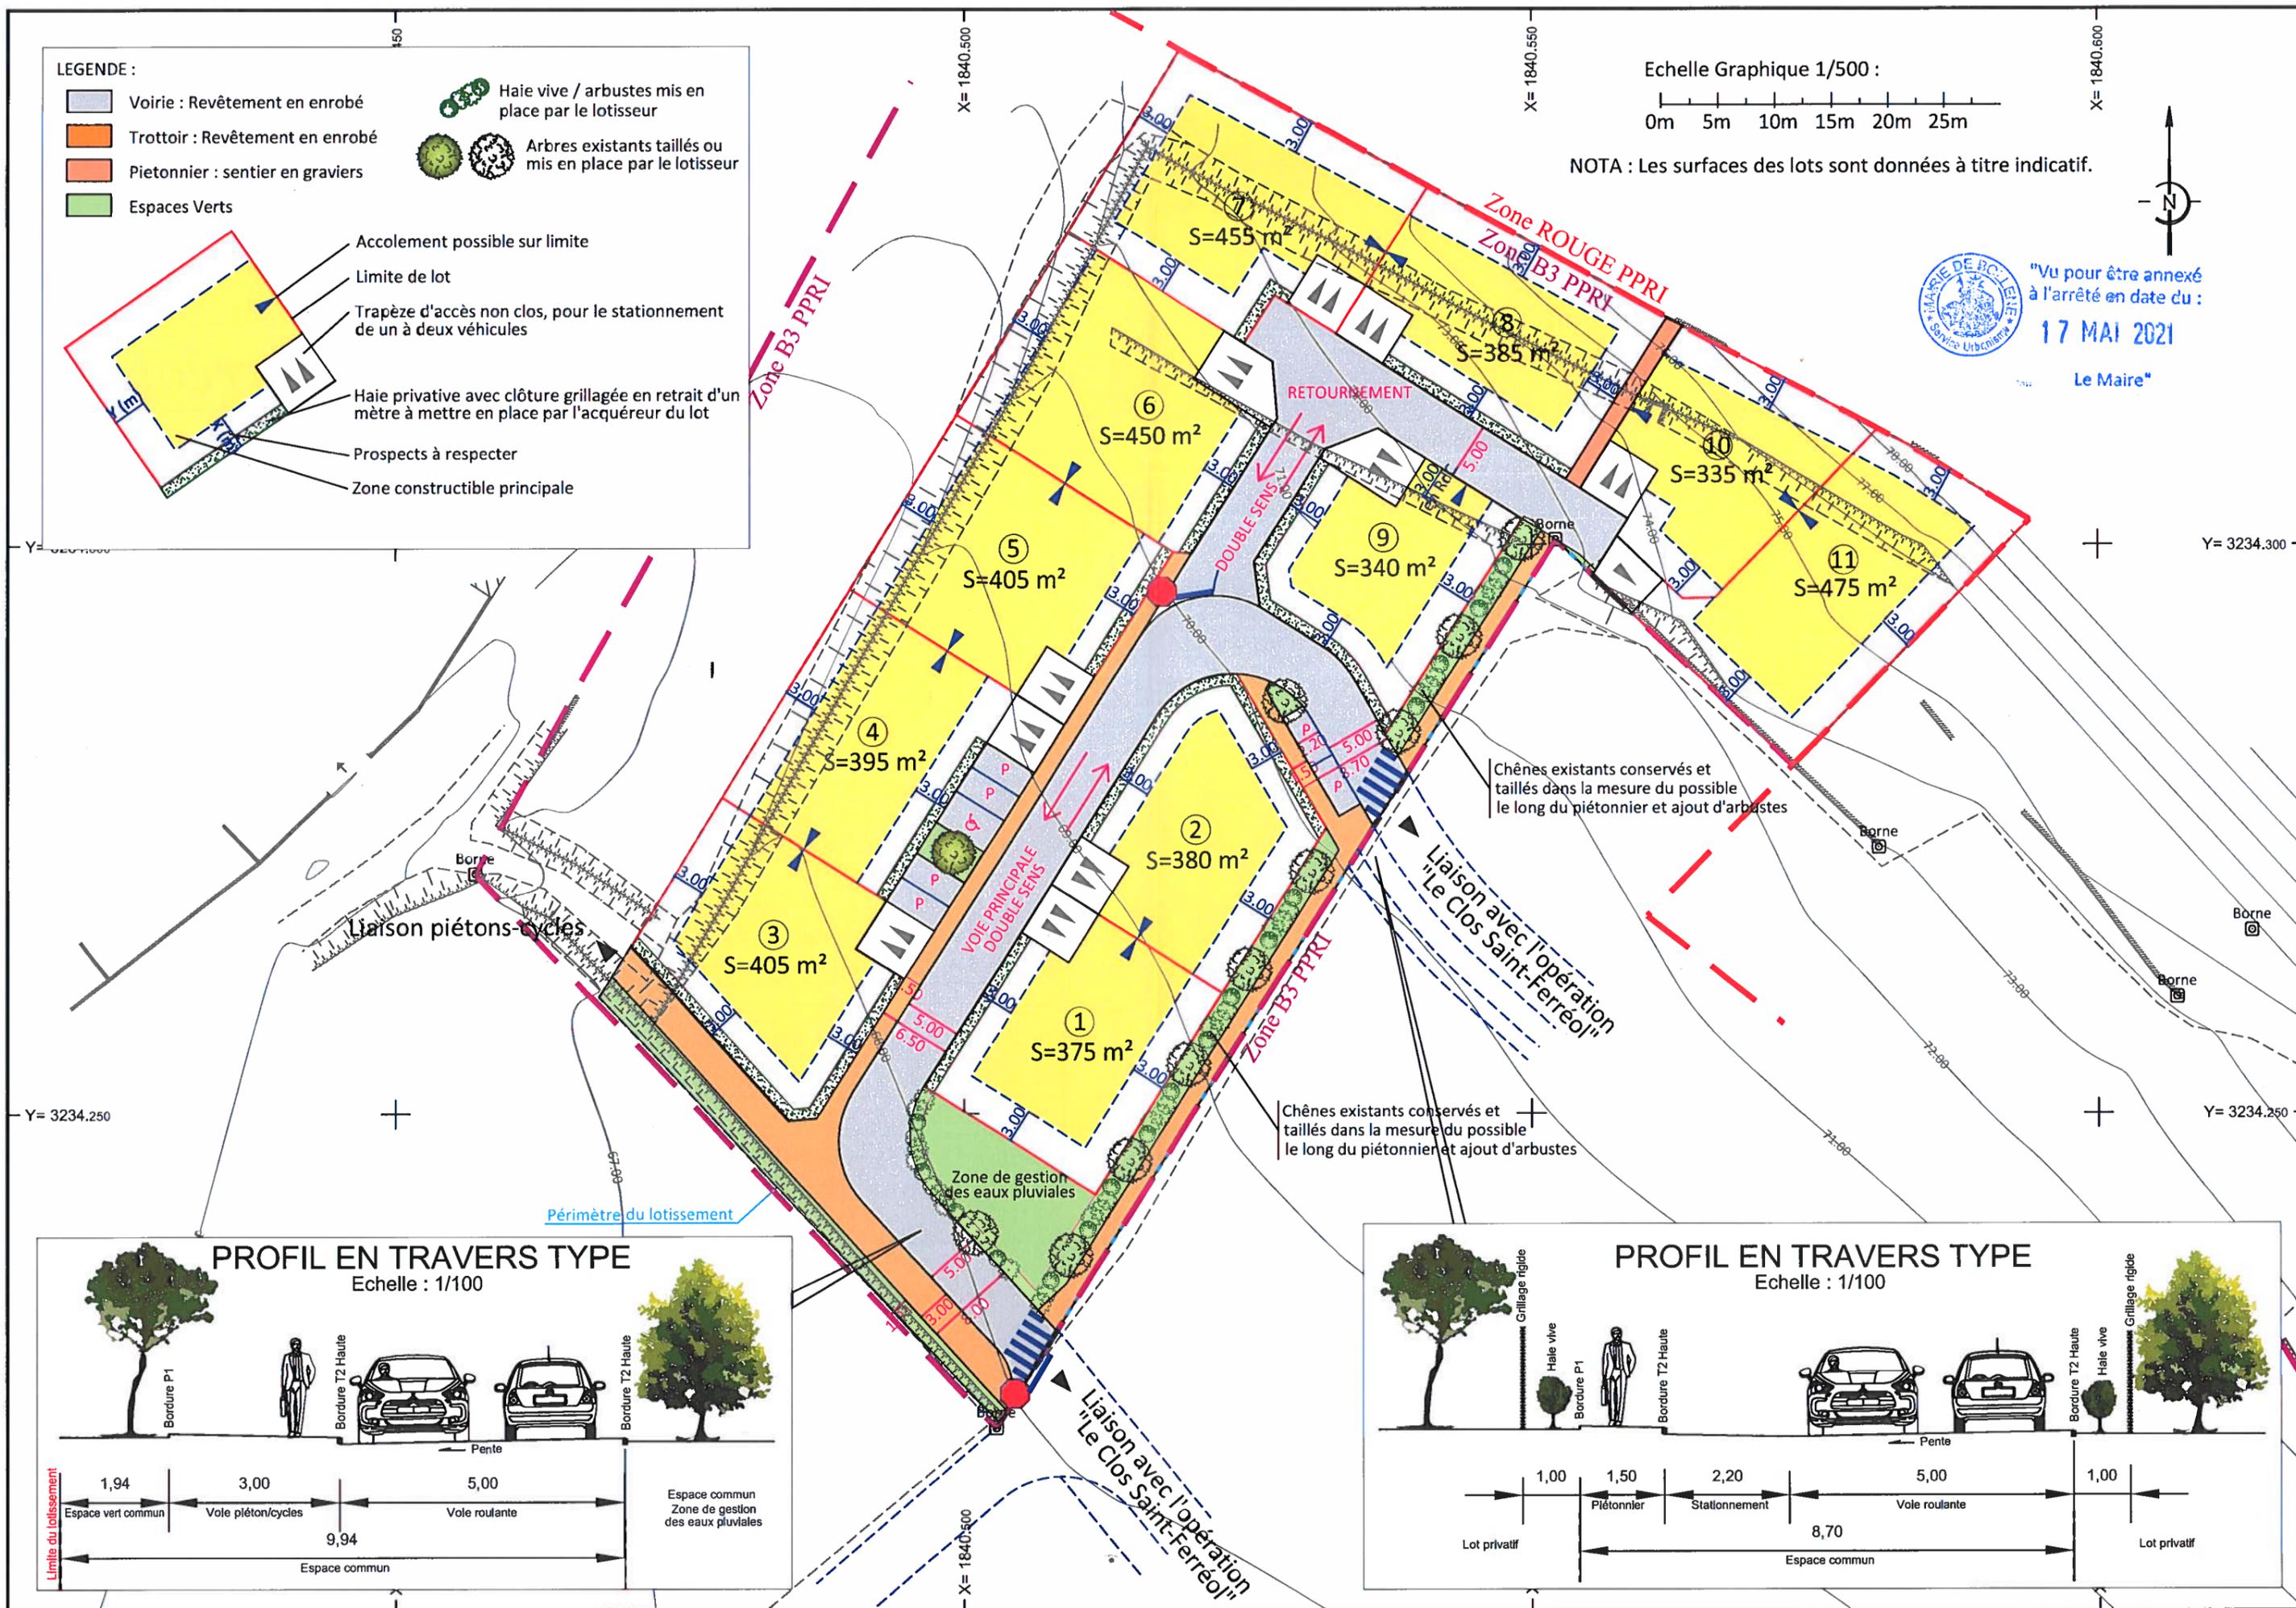

PROFIL EN TRAVERS TYPE

Echelle : 1/100

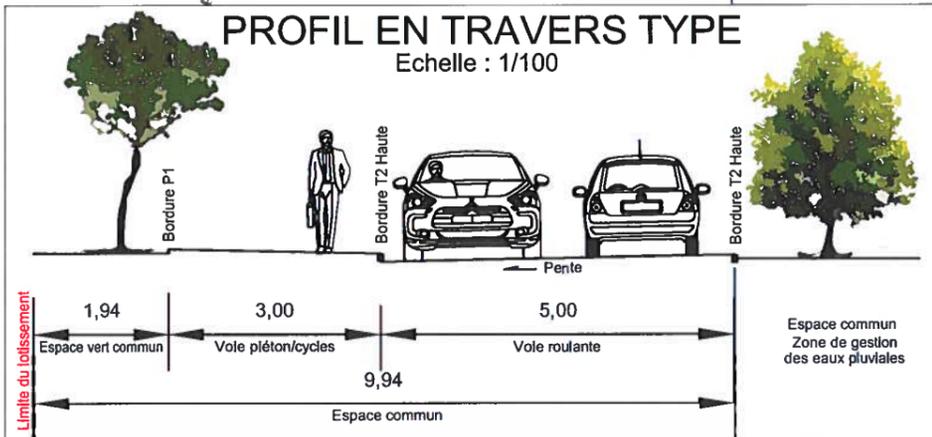

PROFIL EN TRAVERS TYPE

Echelle : 1/100

