



GéoVallées Géomètres-Experts

Siège Social : 13 rue des Trois Capitaines - 26400 CREST
Bureau Secondaire: ZA Cocause - 85 rue de Sétérée - 26150 DIE
Bureau Secondaire: 208 Route de Marseille - 26200 MONTEILMAR
Tel. Crest : 04 75 25 15 61 - Tel Die : 04 75 21 84 54 - Tel Montélimar : 04 75 98 15 35
Email : geovalles@geometre-expert.fr Email Montélimar: geovalles.mtl@geometre-expert.fr

Commune de MALATAVERNE

Lieu-dit : "Tourvieille"

Parcelle cadastrée ZA n°122


DP9-10

PLAN D'ETAT DES LIEUX PROJET DE DIVISION

Propriété des consorts DUCHAMP
Acquéreur potentiel : RAMP REALISATIONS

Dossier 022-2023M

Le système de coordonnées est rattaché au système RGF93 projection CC45.
Le système de nivellement est rattaché au système NGF-IGN69
Rattachement effectué par ORPHEON

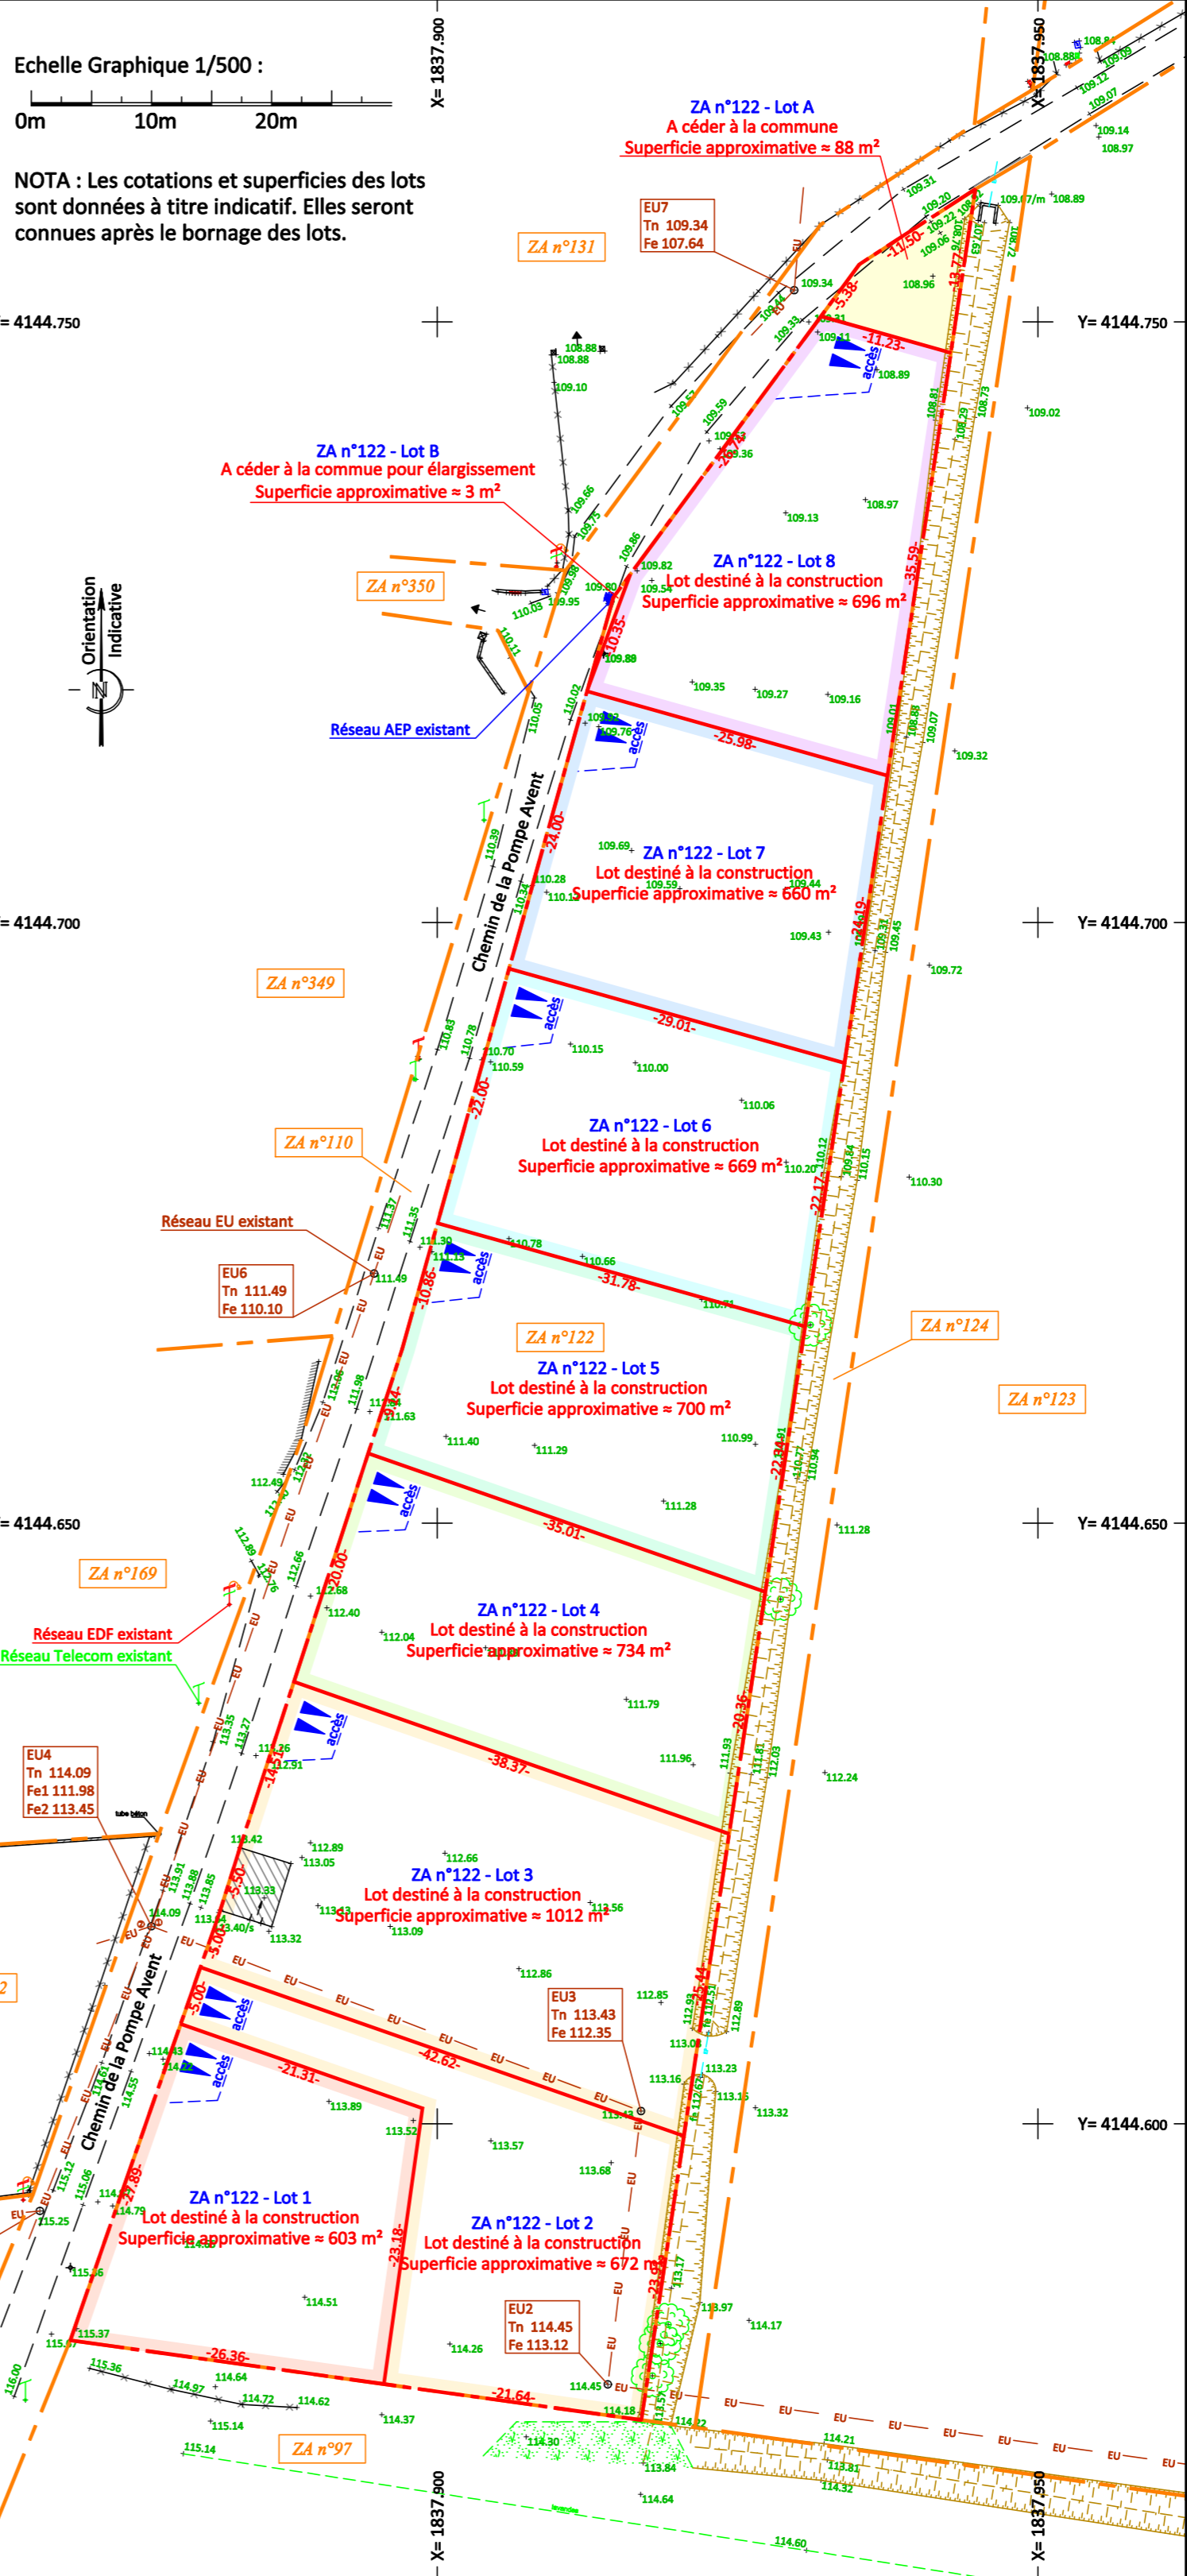

LEGENDE	
	Etat des lieux
	Limite à définir par bornage
	Limites de division envisagées
	Limites d'imposition fiscales tracées sans valeur juridique. Seul le bornage contradictoire garantit les limites.
	Numéros cadastraux
	Borne OGE / Clou d'arpentage / Piquet
	Bâtiment
	Mur, muret
	Mur de soutènement
	Talus
	Hale / Arbre