




Maître d'Ouvrage : RAMPA REALISATIONS

PROJET DE LOTISSEMENT " Les HAUTS DE CHASSAGNE "

PLAN DE SITUATION

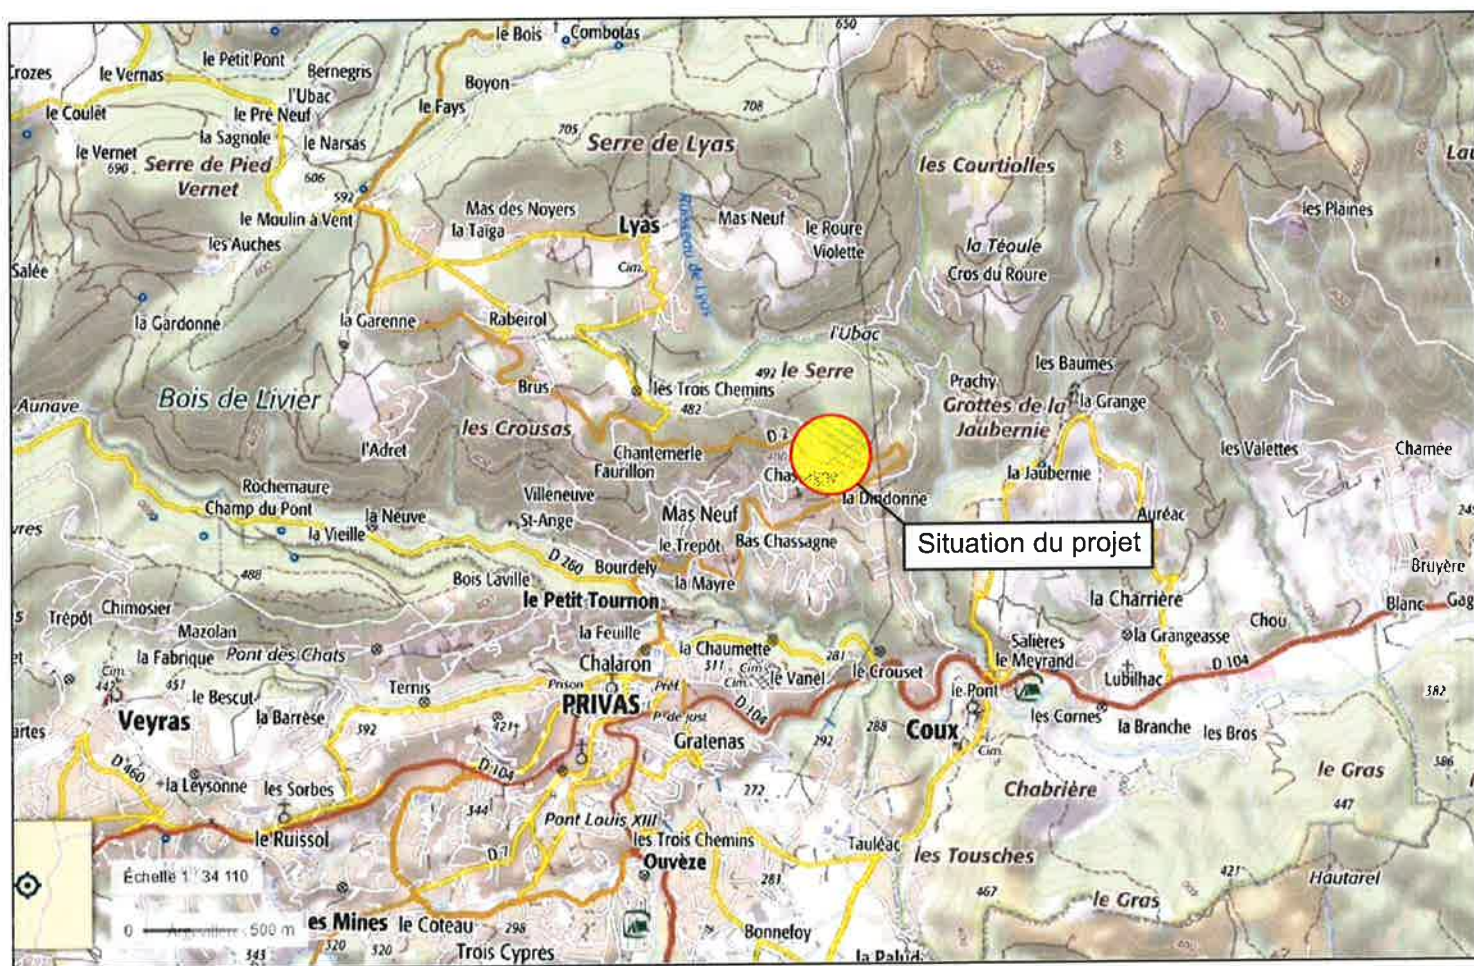

Pièce annexée à l'arrêté
 PA N° 07072 du 03/01/2010 en
 date du - 3 / 1 / 2010 /

L'adjointe déléguée
 Christine GIGON



S. C. P. REMY et FAURE

20 Avenue de la Libération 26000 VALENCE

TEL : 04.75.43.46.18 Fax : 04.75.42.71.23

Email: REMYGE1@orange.fr

12, Cours de l'Esplanade 07000 PRIVAS

Tel : 04.75.64.37.03 Fax 04.75.65.83.16

Email: remyfaure07@orange.fr

07500 GUILHERAND-GRANGES

Tel: 04.75.44.51.80

REF : 17236