



Élévation SUD

Ech. 1 : 125

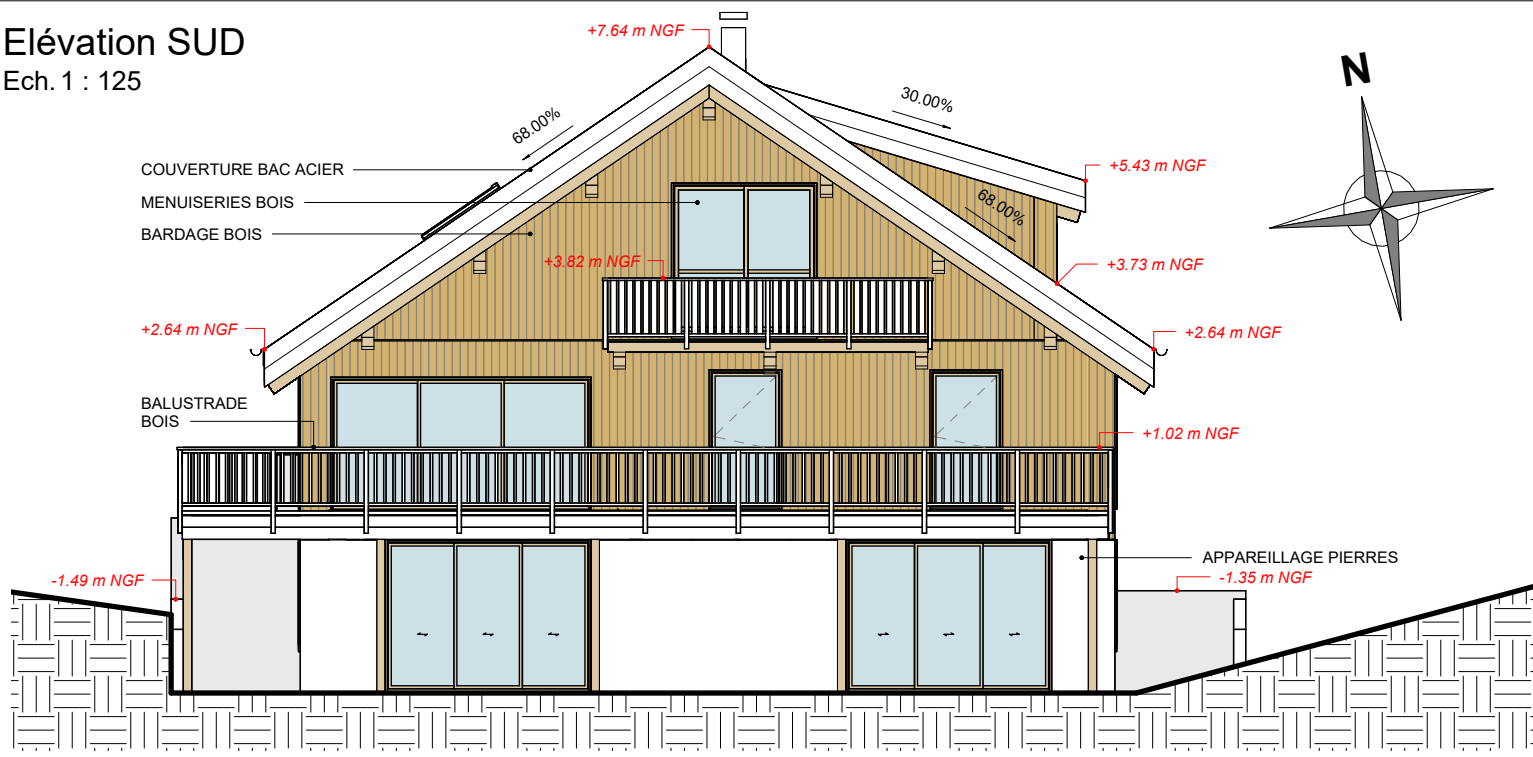


Élévation NORD

Ech. 1 : 125

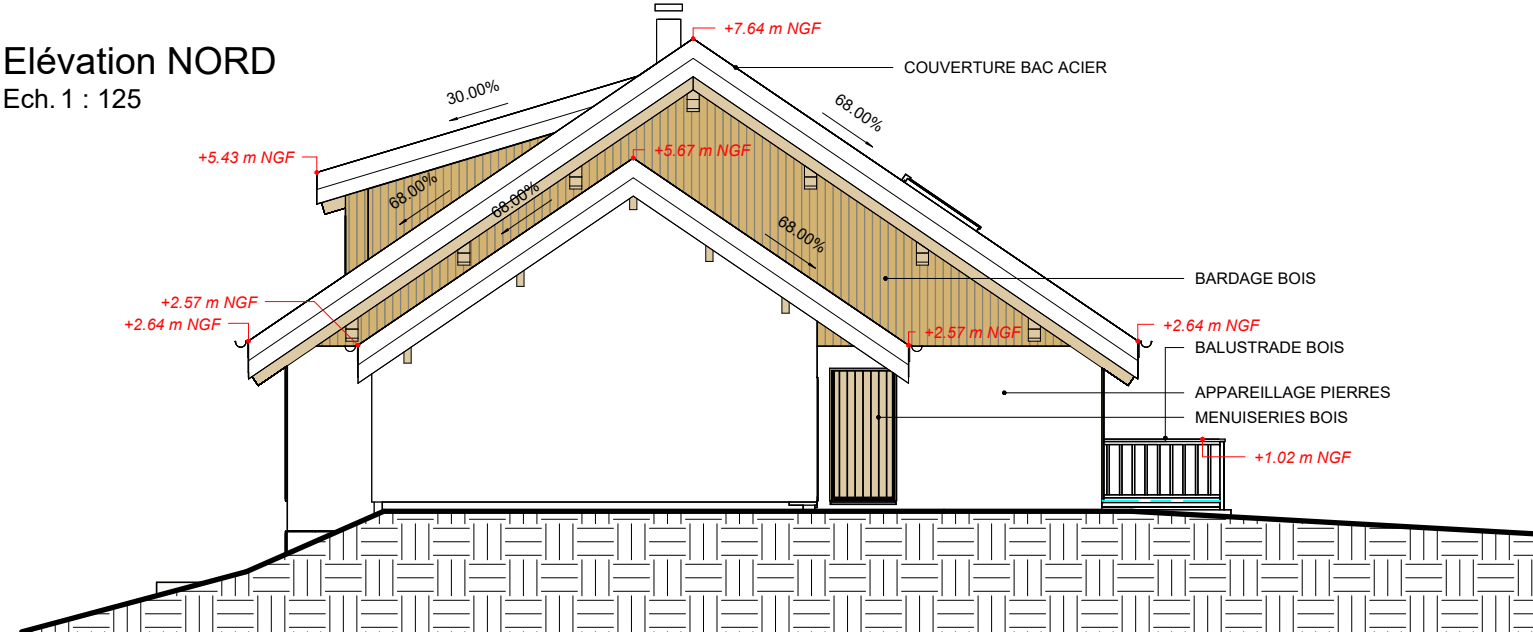


Élévation EST

Ech. 1 : 125

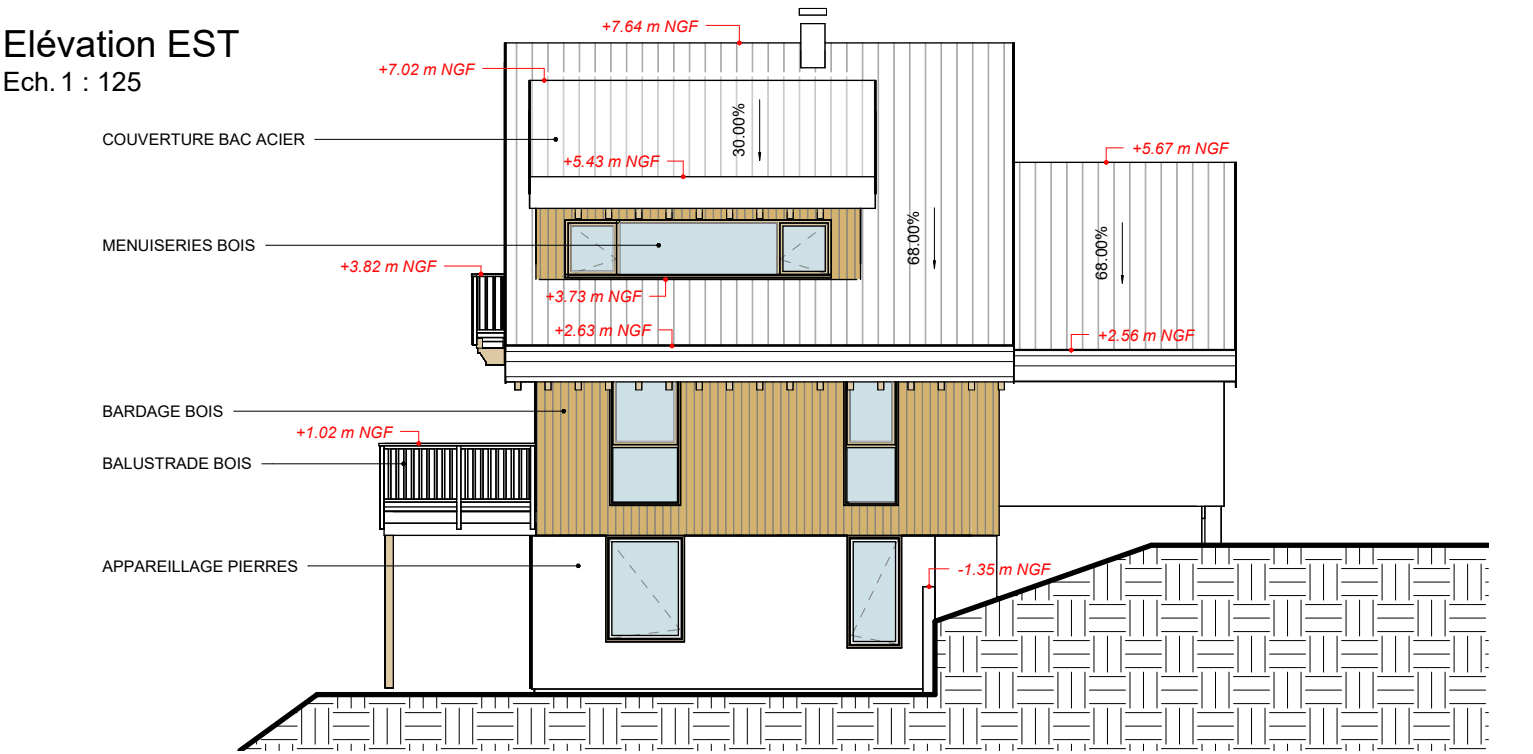

Élévation OUEST

Ech. 1 : 125

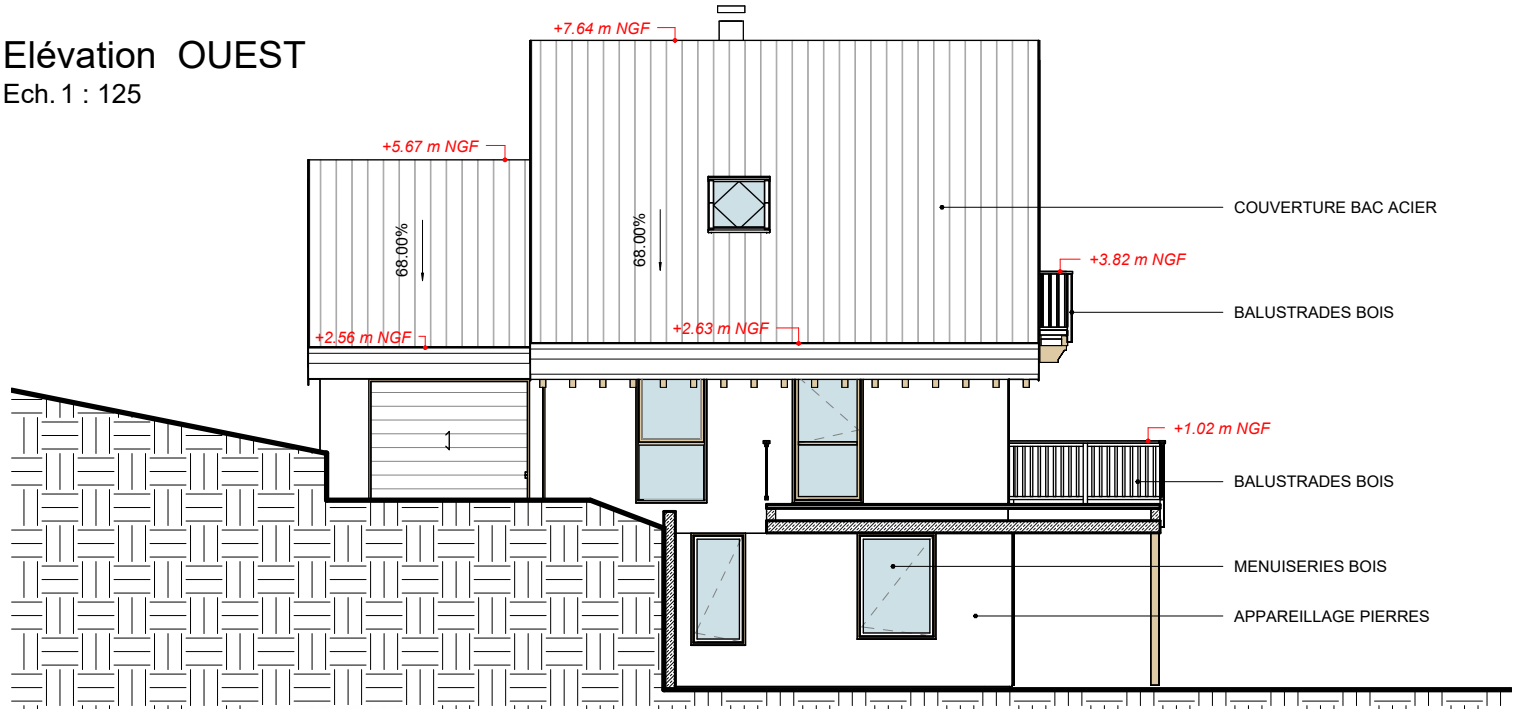

Ilot


N° lot FACADES



Plans de vente

Tableau des surfaces

Légende

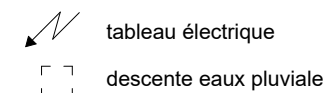

F : Fenêtre
BC : Baie coulissante
PF : Porte fenêtre
PG : Porte de garage
PL : Porte de placard
PS : Porte de service

LL : Lave-linge
LV : Lave-vaisselle
F : Frigo
E : Evier

Date : 27 Février 2024

Promoteur
RAMPA REALISATIONS
Parc Industriel Rhône-Vallée Nord
07250 Le Pouzin
Tél : 04.75.85.89.00
ramparea@rampa.fr



CHALET "B" - Hameau de la Vilette



81. Rue Pont du Gât
26 000 Valence
Tél: 04.75.55.11.16
aavalence@aagroup.fr
www.aagroup.fr

Ce plan est susceptible d'être modifié en fonction des nécessités techniques de la réalisation en ce qui concerne les dimensions libres et l'équipement. Les retombées, soffites, encoffrements, faux plafonds, canalisations, radiateurs ou convecteurs ne sont pas figurés et ne pourront fonder aucune réclamation en cas de présence. La surface habitable des logements peut varier en fonction des techniques de construction choisies de l'établissement des plans d'exécution et des normes techniques. Ainsi il est expressément convenu qu'une tolérance de surface est admise. Toutes variations de cotes (tant au niveau d'une pièce que longueur totale) ou de surfaces entraînant des différences inférieures à 5% de la surface habitable vendue ne pourra fonder aucune réclamation. A la livraison le terrain pourra présenter des différences de niveaux dues à la topographie naturelle des lieux, au calage des voiries et aux contraintes techniques liées à la construction.