


LEGENDE DE COMPOSITION :

- Périmètre de l'opération
- Limite de lot
- 1 Numéro du lot
- Entrée et/ou stationnement hors clôture
- Voirie (enrobé)
- Espace vert commun
- Stationnement commun (gazon)
- Cheminement piéton (béton ou enrobé)
- Zone espace boisé classé
- Rangée de moellons
- Altitude voirie finie (schéma de principe)
- Sens d'écoulement des eaux de ruissellement de la voirie
- Grille pluviale
- Candélabre
- Double sens de circulation
- Végétations
- PI Poteau incendie
- Signalisation verticale

PROJET DE LOTISSEMENT "Le Domaine de GERY"
PLAN DE COMPOSITION ET DE VOIRIE
 ECHELLE 1/500

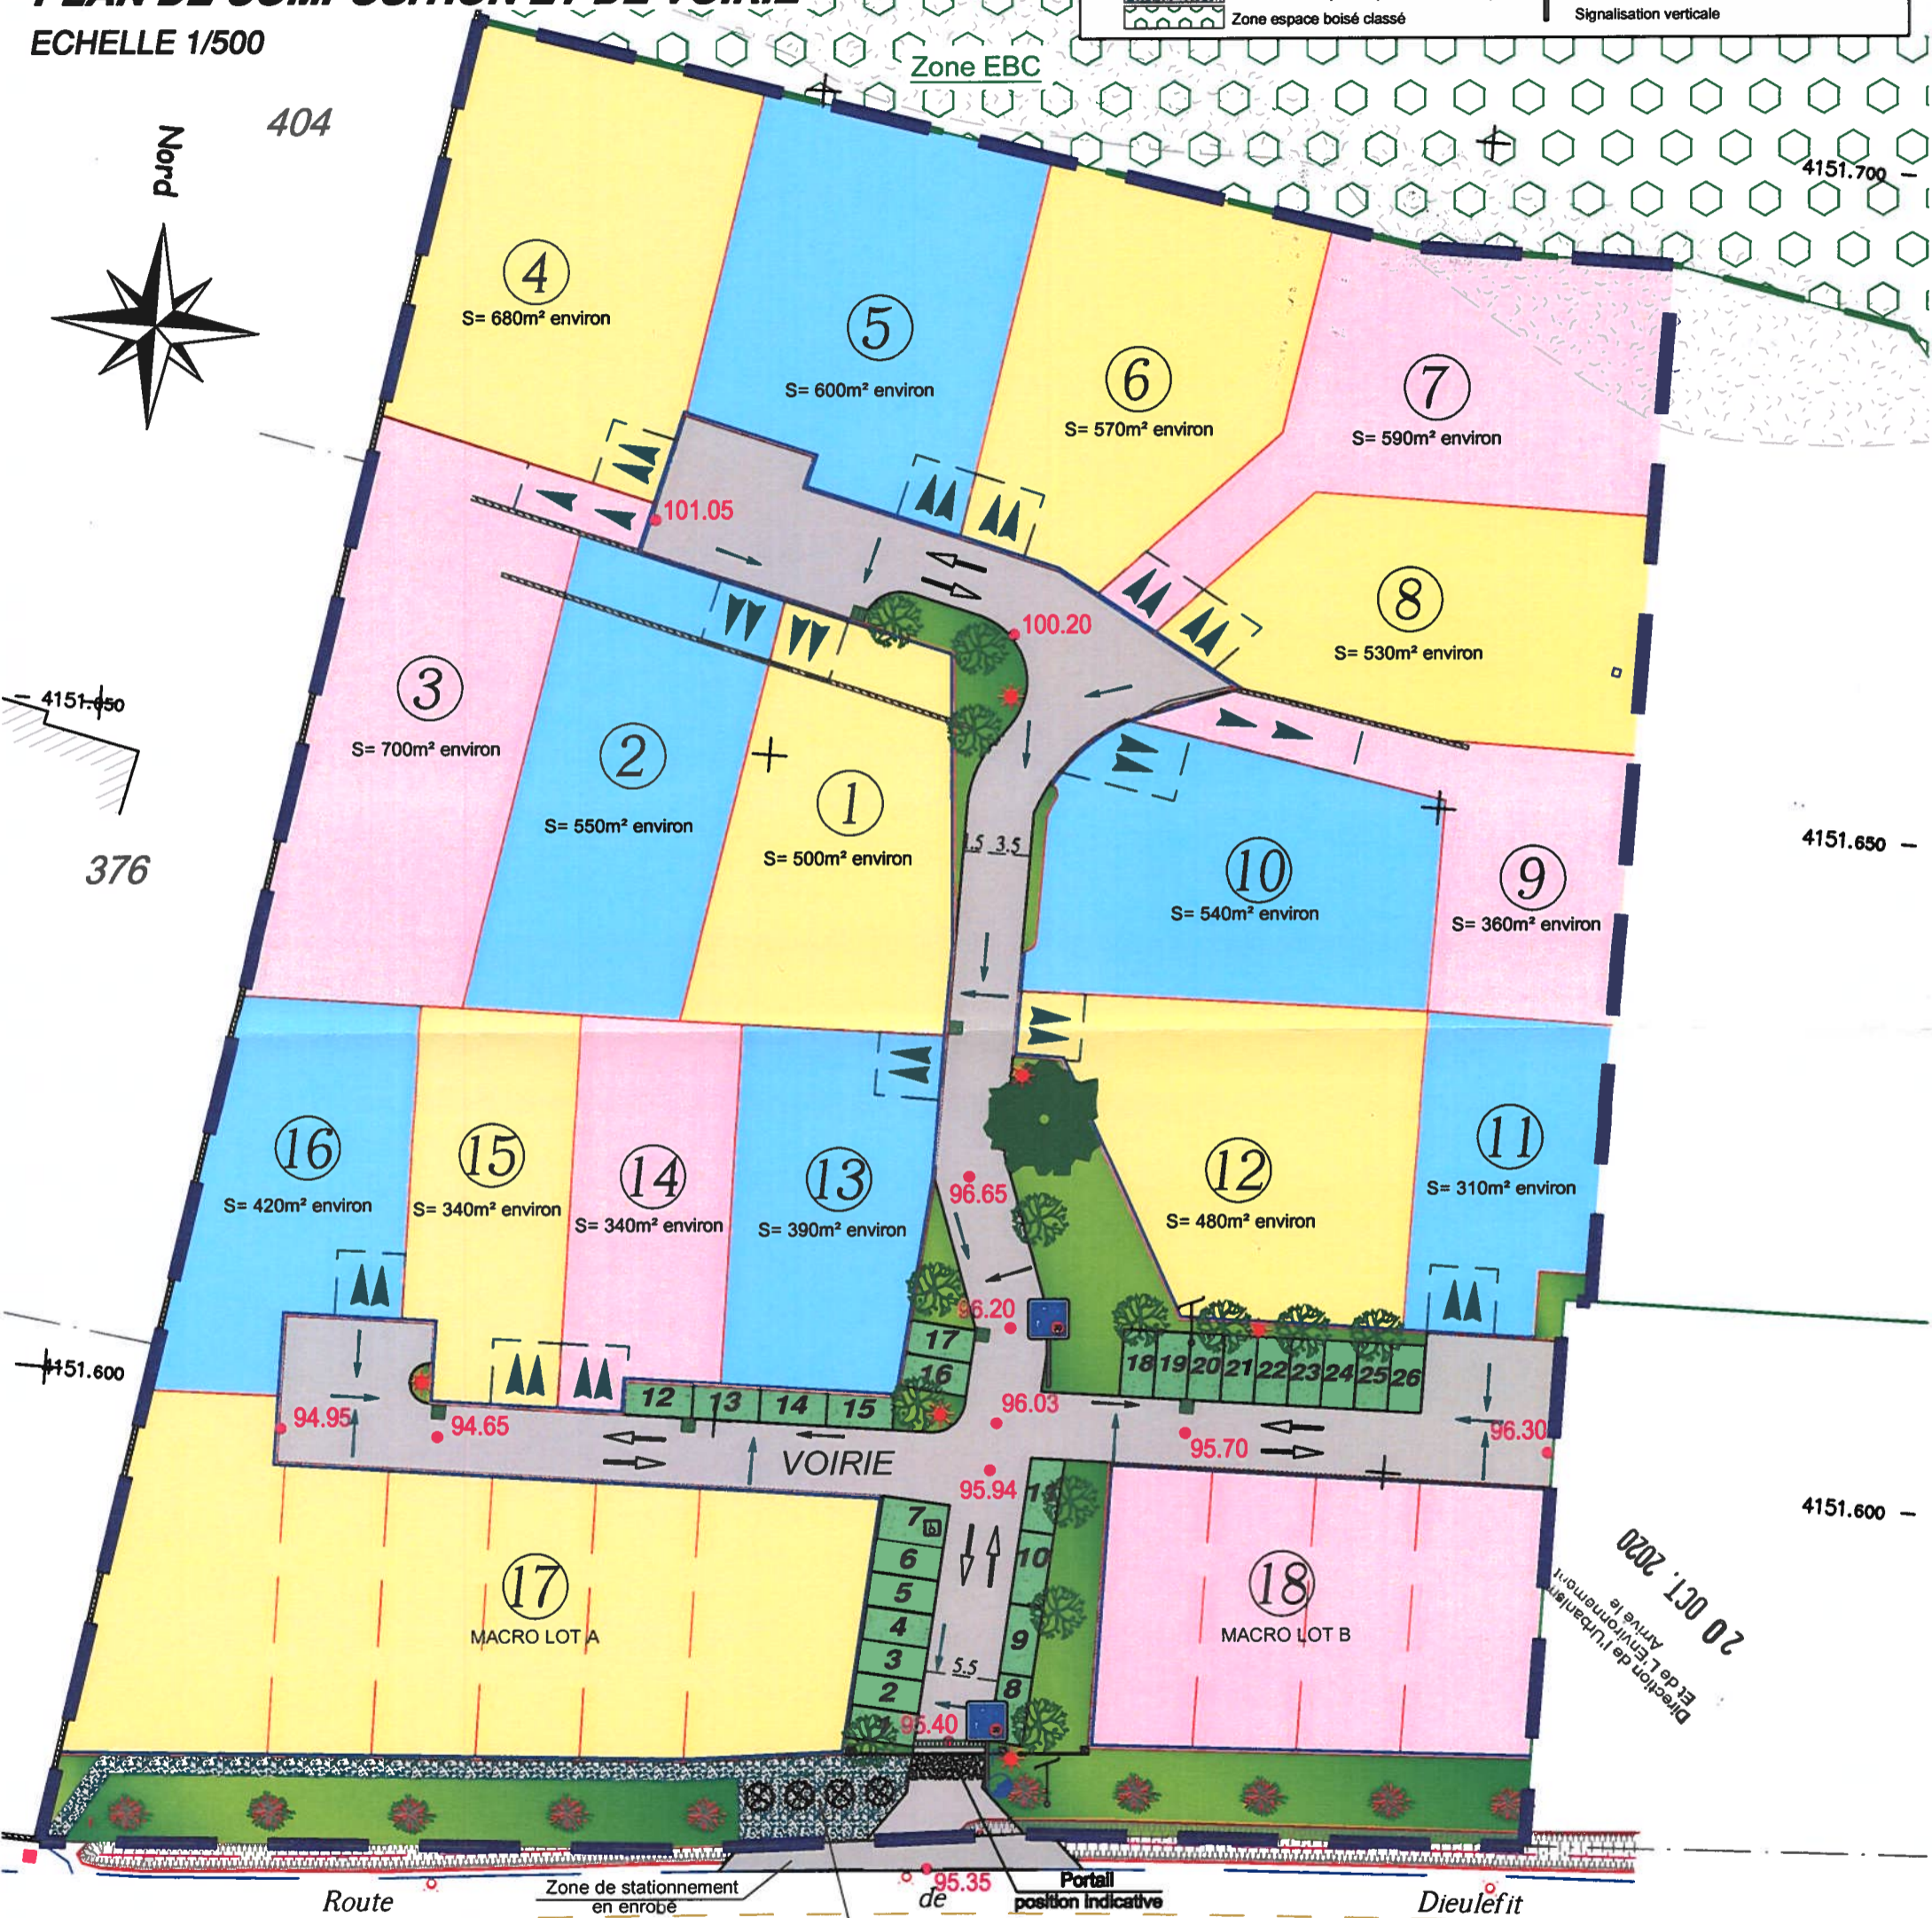

NOTA :

- PLANIMETRIE : Système de coordonnées RGF93 CC45
- ALTIMETRIE : Rattachée au NGF par GPS le 30 octobre 2019 (Système TERIA)

S. C. P. REMY et FAURE REF : 19271
 20 Avenue de la Libération 26000 VALENCE
 Tel: 04.75.43.46.18 Fax: 04.75.42.71.23
 Email: remyfaure26@orange.fr
 12, Cours de l'Esplanade 07000 PRIVAS
 Tel : 04.75.64.37.03 Fax 04.75.65.83.16
 Email: remyfaure07@orange.fr
 07500 GUILHERAND-GRANGES

DATE	TYPE DE PLAN	NATURE DES MODIFICATIONS
16-10-2020	Plan de Composition et de Voirie	Permis d'aménager - pièces complémentaires

LEGENDE TOPOGRAPHIQUE:

- 72 Numéro parcellaire
- Grille eau pluviale
- Bouche à clé
- Regard de visite
- Regard
- Chambre télécom
- Signalétique verticale
- Poteau EDF, télécom
- Limite cadastrale
- Ligne blanche
- Bord goudron
- Bâtiment
- Zone boisée
- Haut de talus
- Bas de talus
- Mur
- Limite zone verte
- Limite DARRAS
- Lampadaire
- Tilleul