

**LEGENDE :**  
 280


- Numéro parcellaire
- Limite dessinée par application du plan cadastral non définie contradictoirement et non garantie
- Bord chemin de terre
- Bord goudron
- Changement de sol
- Mur de soutènement
- Mur
- Bâtiment
- Haut talus
- Bas talus
- Bouche à clé
- Regard
- Chambre Télécom
- Périmètre de l'opération
- Conduite AEP position approximative
- Poteau bois télécom
- Poteau ciment électrique + Télécom
- Poteau ciment électrique
- Poteau bois électrique
- Candélabre
- Signalisation verticale
- Feuillus isolé
- Résineux isolé

**LEGENDE COMPOSITION:**

- Limite de lot
- Entrée / Stationnement
- Voirie (enrobé)
- Talus commun
- Fossé commun
- Projet de cession
- Rangée de moellons
- Bordure
- Altitude voirie finie (schéma de principe)
- Sens d'écoulement des eaux de ruissellement
- Grille pluviale
- Buses pluviale
- Collecteur busé pour maintenir l'écoulement de la Route Départementale

Modificatif de lotissement  
 Maître d'Ouvrage : RAMPA REALISATIONS  
 Projet de lotissement "Les Hauts Chassagne"  
**PLAN DE COMPOSITION / VOIRIE**

ECHELLE : 1/500

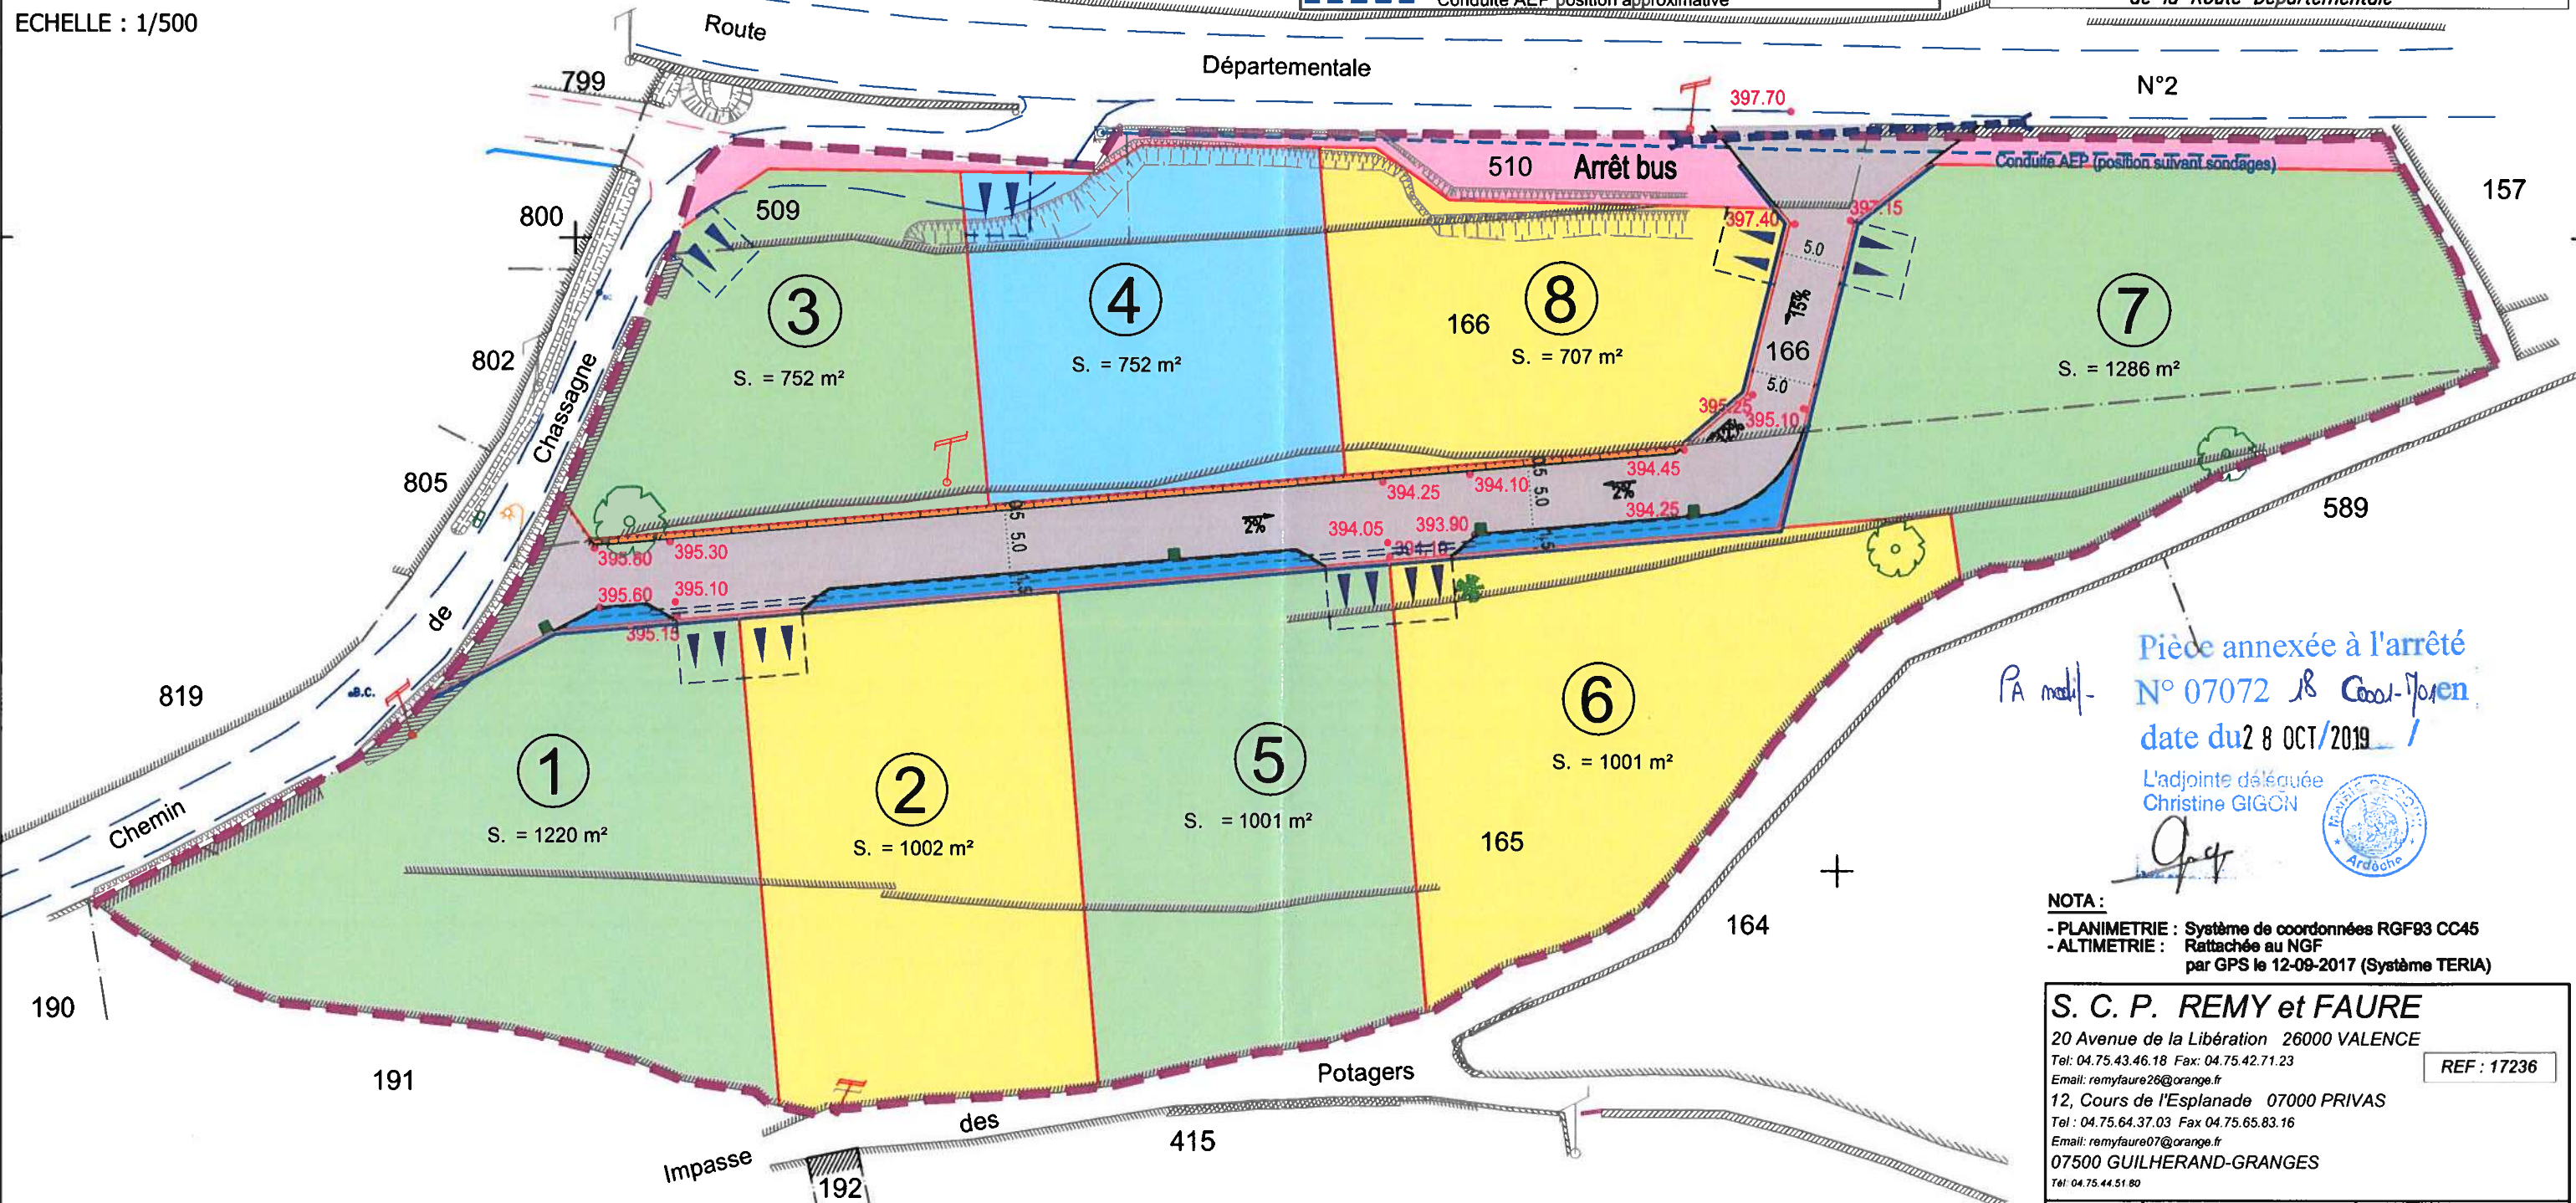

Pièce annexée à l'arrêté  
 N° 07072 de Coux-Moyen  
 date du 28 OCT/2019 /  
 L'adjointe déléguée  
 Christine GIGON

**NOTA :**  
 - PLANIMETRIE : Système de coordonnées RGF93 CC45  
 - ALTIMETRIE : Rattachée au NGF par GPS le 12-09-2017 (Système TERIA)

**S. C. P. REMY et FAURE**  
 20 Avenue de la Libération 26000 VALENCE  
 Tel: 04.75.43.46.18 Fax: 04.75.42.71.23  
 Email: remyfaure26@orange.fr  
 12, Cours de l'Esplanade 07000 PRIVAS  
 Tel: 04.75.64.37.03 Fax 04.75.65.83.16  
 Email: remyfaure07@orange.fr  
 07500 GUILHERAND-GRANGES  
 Tel: 04.75.44.51.80

DATE	TYPE DE PLAN	NATURE DES MODIFICATIONS
20-02-2018	Plan composition/voirie	Permis d'aménager
04-07-2018	Plan composition/voirie	Permis d'aménager
16-09-2019	Plan composition/voirie	Modificatif permis d'aménager

REF : 17236

NOTA:  
 DELIMITATION NON CONTRADICTOIRE DU  
 PERIMETRE DE L'OPERATION