



Résidence Helios

Allée de Grâne, 26780 Allan

 Soffite / faux plafond plaque de plâtre.
Hauteur indiqué sur plan.

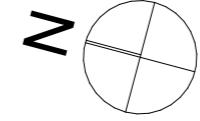

Helios
votre résidence à Allan

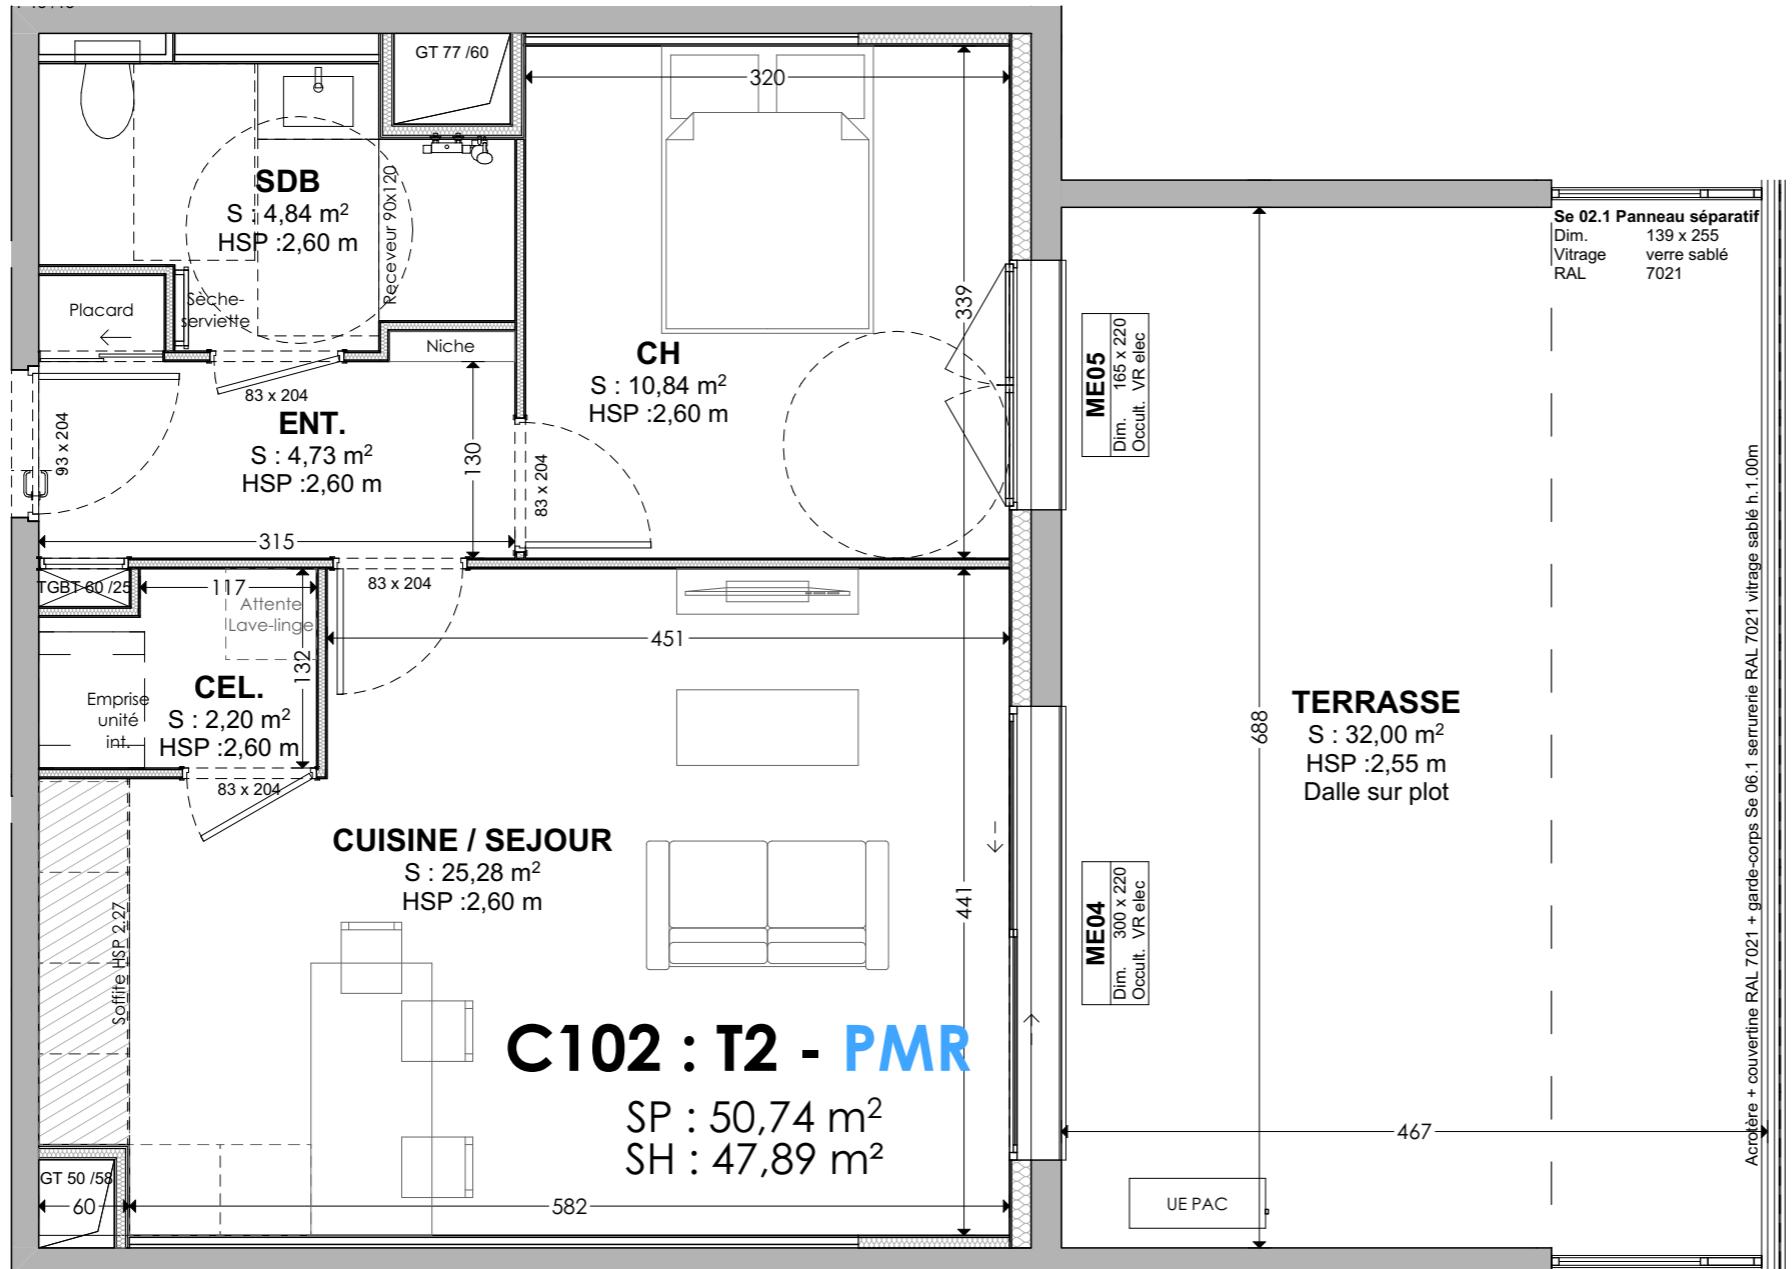

C102


PLAN DE VENTE

Type 2 Niveau R+1

Surface

C 1.02 : T2	
Surface habitable	47,89 m ²
Entrée	4,73 m ²
Cuisine / séjour	25,28 m ²
Chambre	10,84 m ²
Salle d'eau / WC	4,84 m ²
Cellier	2,2 m ²
Total	50,74 m ²
Surface de plancher	50,74 m ²
Extérieur	32,00 m ²
Terrasse	

Repérage

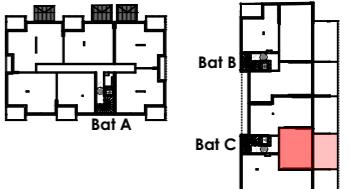

RAMPA réalisations

Parc Industriel Rhône-Vallée Nord
07250 LE POUZIN
Tél. : 04 75 85 89 00

 **RAMPA**
REALISATIONS

AGC Concept Architectes

7 Rue Olivier de Serres - BP 21 006
26958 Valence cedex 9
tél. : 04.75.48.48.48


AGC
architecture & construction