

Modificatif de lotissement
 en date du 28 Mai 2019
Lotissement "Les Chênes Verts 1"
Plan de composition/Voirie
 ECHELLE : 1/500

NOTA :
 - PLANIMETRIE : Système de coordonnées RGF93 CC45
 - ALTIMETRIE : Rattachée au NGF par GPS
 le 26-09-2016 (Système TERIA)

S. C. P. REMY et FAURE		
20 Avenue de la Libération 26000 VALENCE		
Tel: 04.75.43.46.18 Fax: 04.75.42.71.23		
Email: remyfaure26@orange.fr		
12, Cours de l'Esplanade 07000 PRIVAS		
Tel : 04.75.64.37.03 Fax 04.75.65.83.16		
Email: remyfaure07@orange.fr		
07500 GUILHERAND-GRANGES		
Tel: 04.75.44.51.80		
DATE	TYPE DE PLAN	NATURE DES MODIFICATIONS
22-11-2016	Plan composition/voirie	Permis d'aménager
12-02-2019	EPURE D'IMPLANTATION	
01-03-2019	EPURE D'IMPLANTATION	
28-05-2019	Plan de composition/Voirie	Modificatif


NOTA:
 DELIMITATION NON CONTRADICTOIRE DU
 PERIMETRE DE L'OPERATION

LEGENDE:

- Regard de visite
- Bouche à clé
- Poteau électrique
- Coffret électrique
- Chambre de tirage
- Regard
- Bord de goudron
- Bord de chemin
- Limite dessinée par application cadastrale, non définie contradictoirement et non garantie.
- Haut talus
- Bas de talus

LEGENDE COMPOSITION :

- Limite de lot
- Limite de propriété
- Entrée
- Voirie (enrobé)
- Espace vert commun
- Périmètre de l'opération

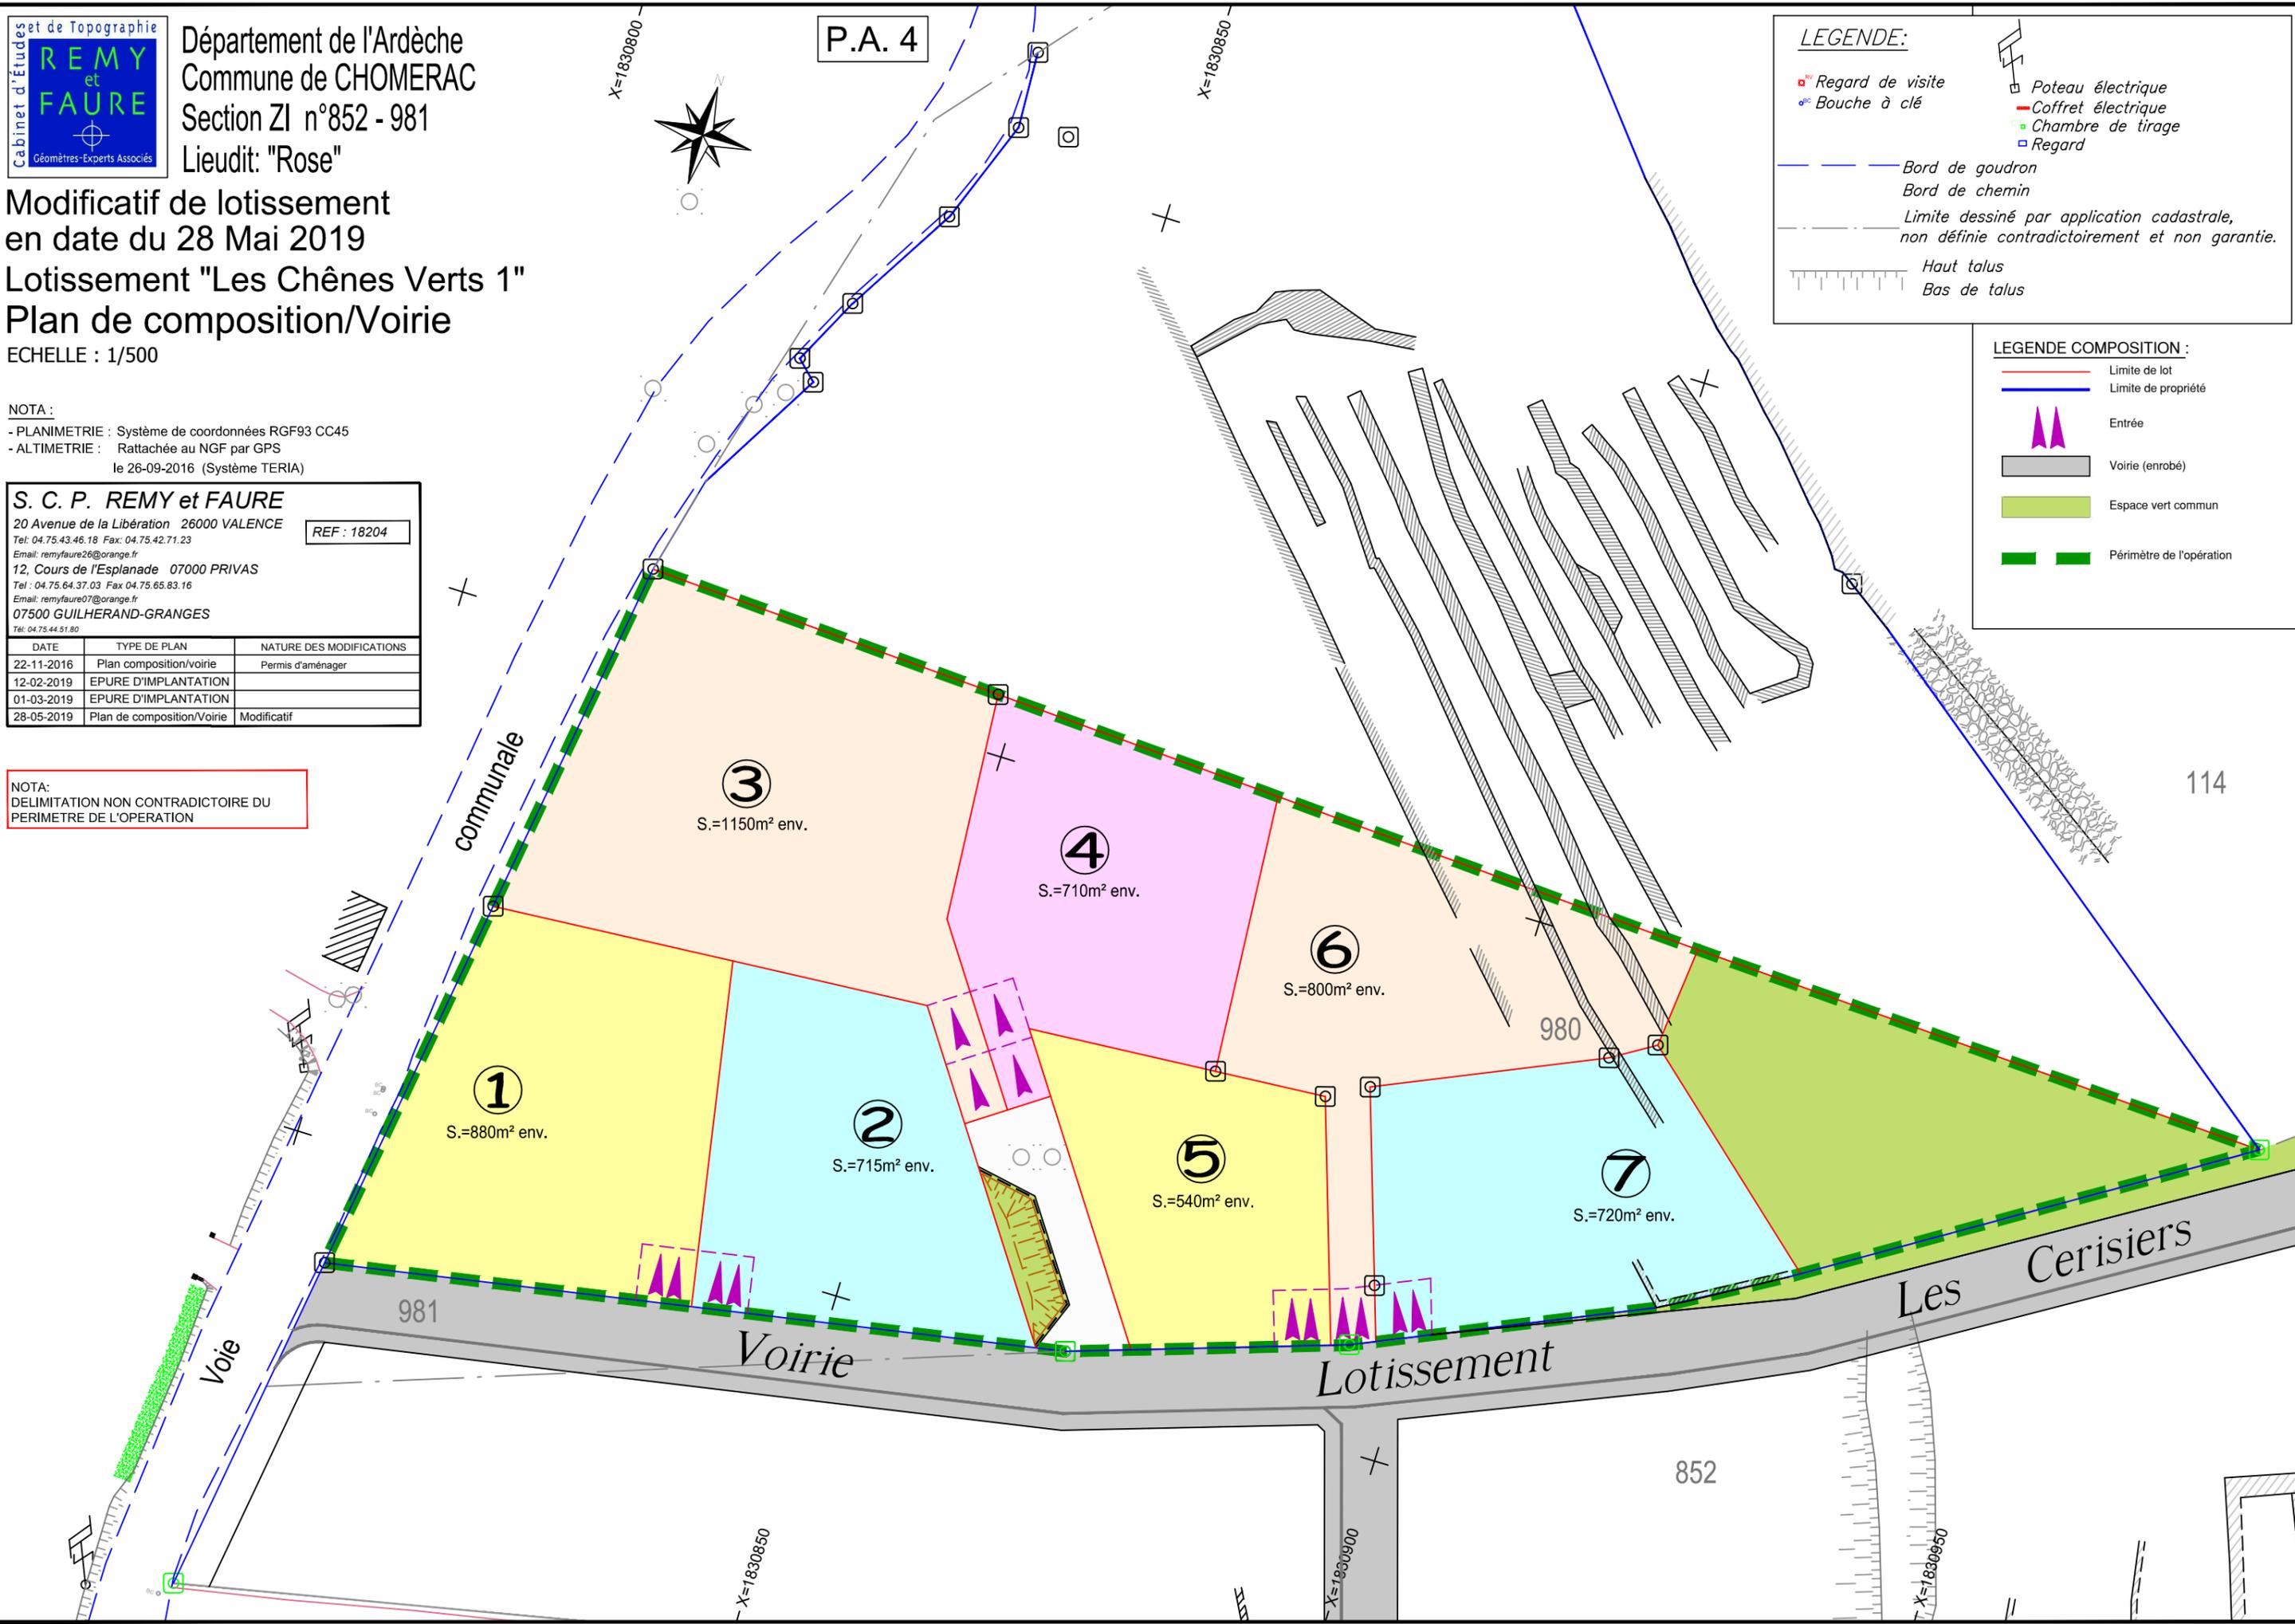

114

852