


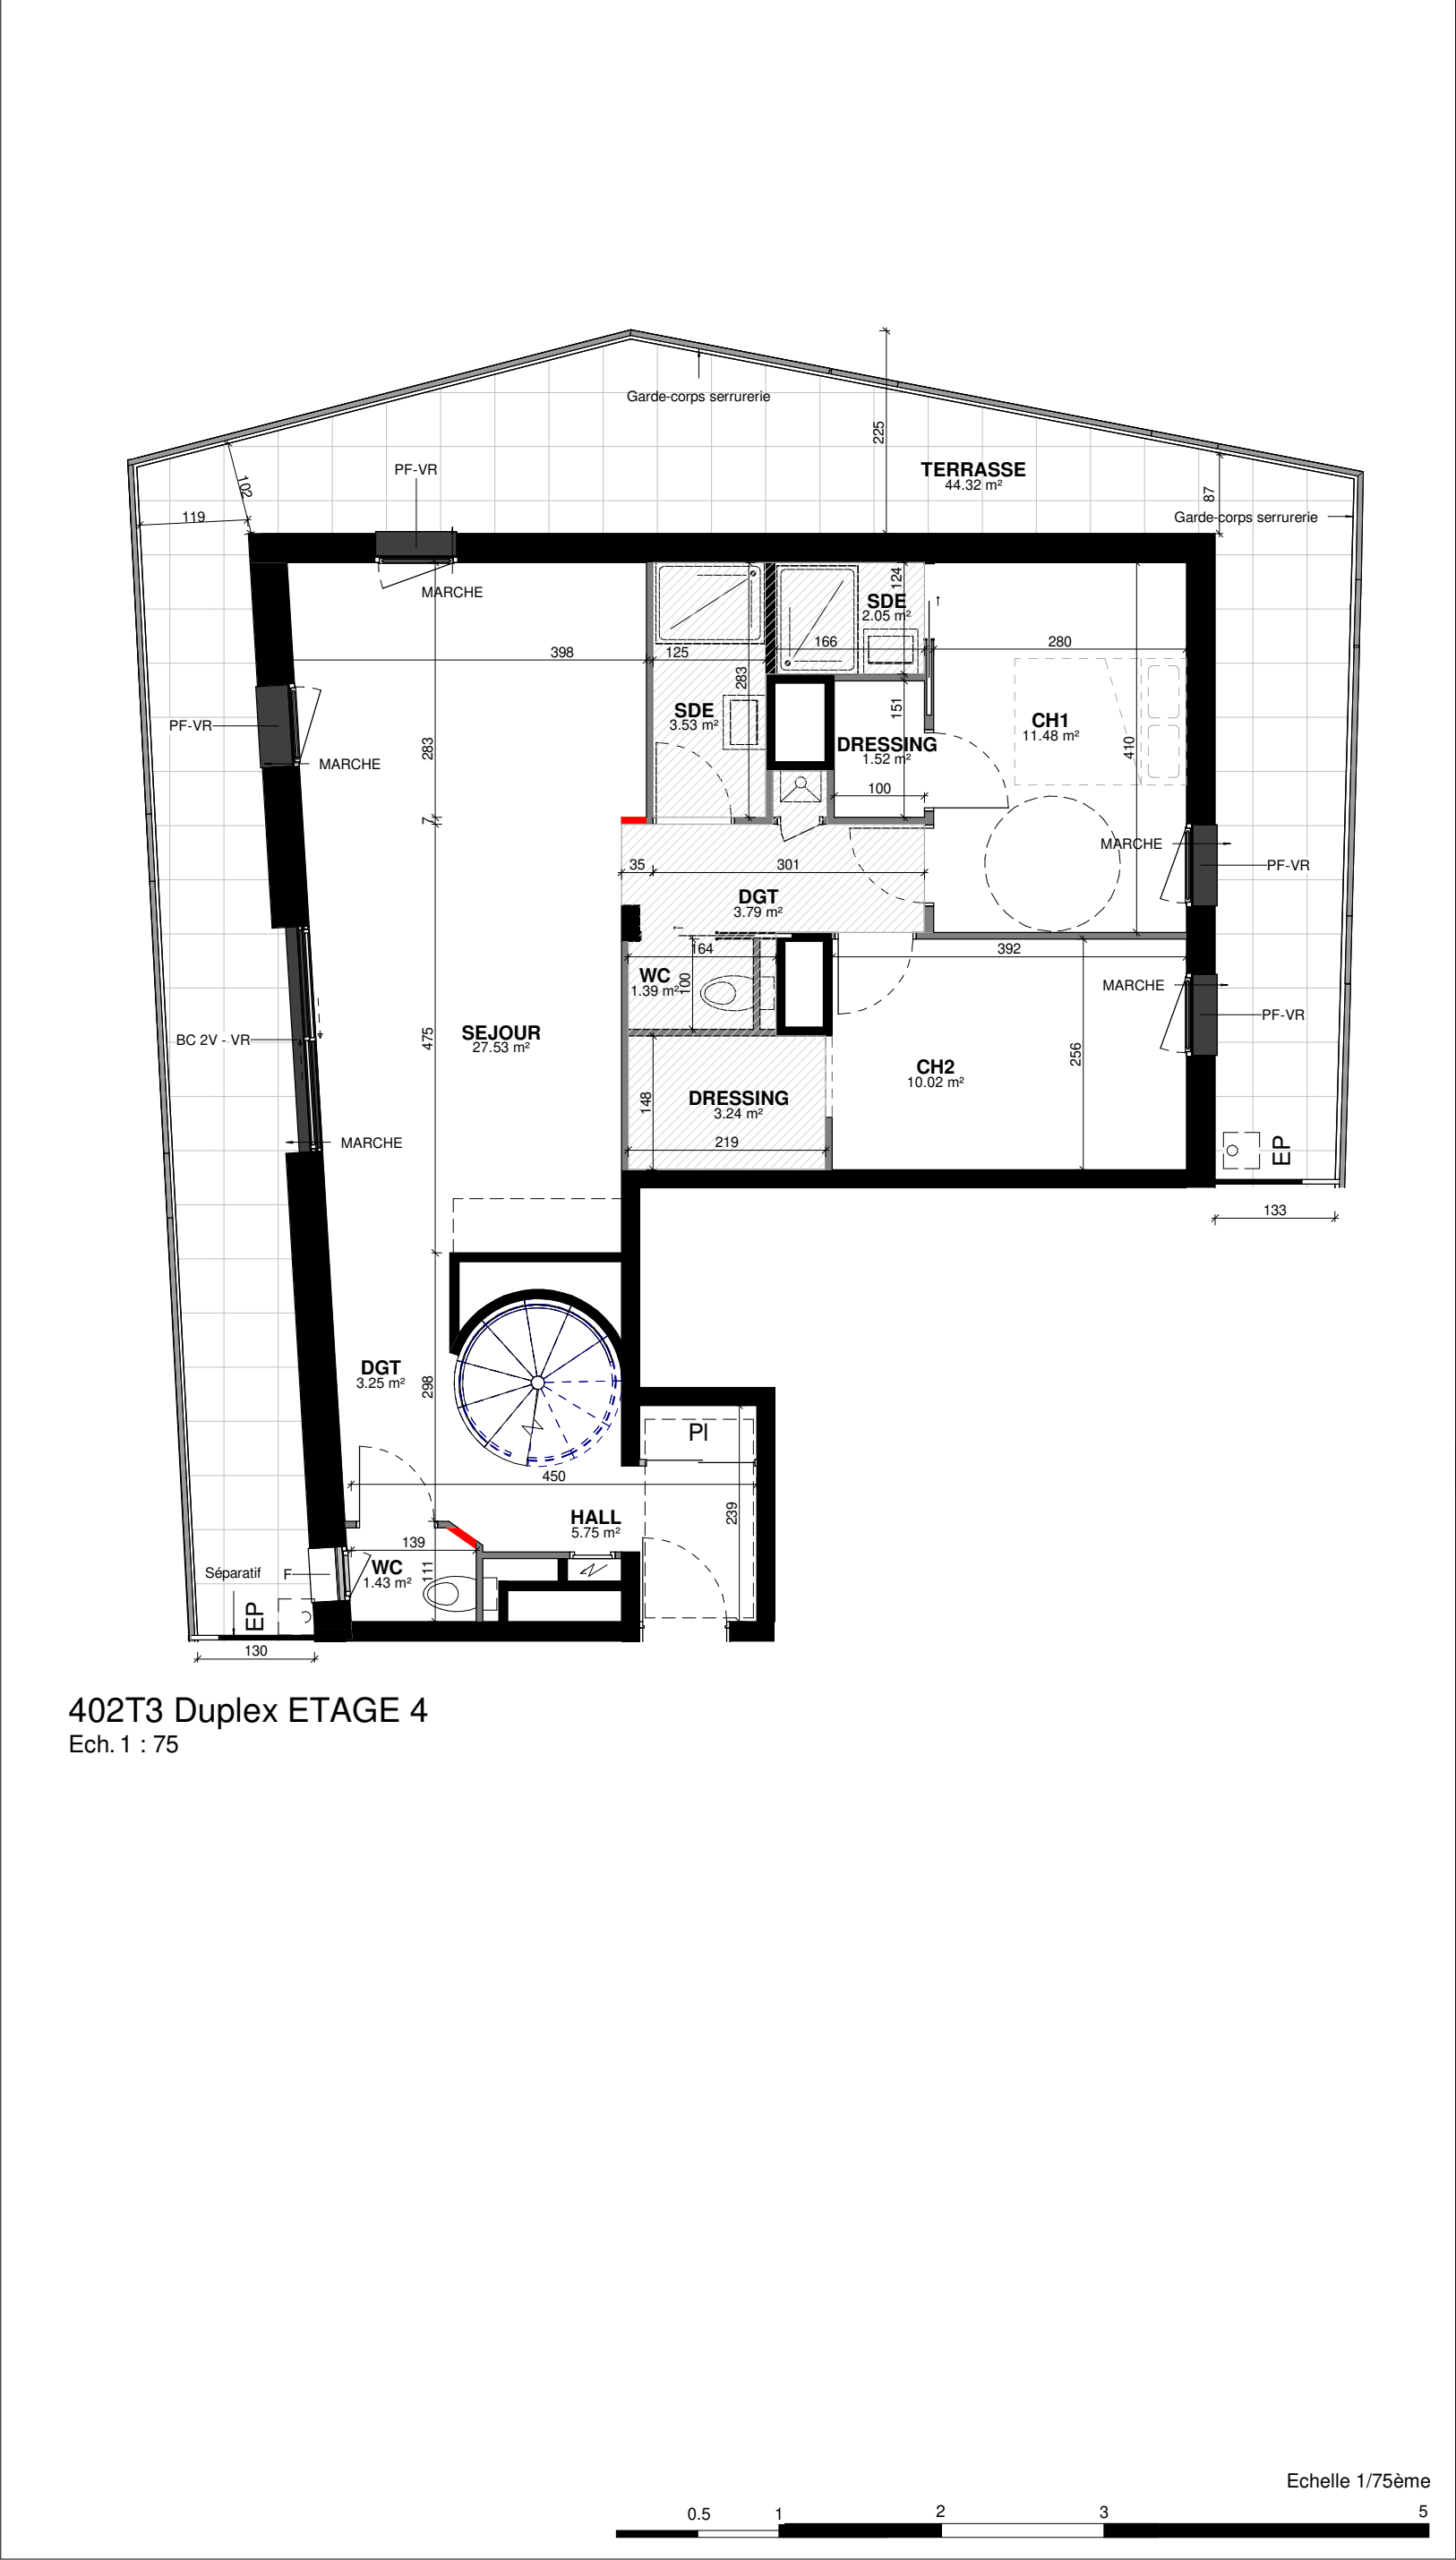

402T3 Duplex ETAGE 4
Ech. 1 : 75



Etage 4

N° lot PDV.19402T3duplex

Plan de repérage

Tableau des surfaces	
VERANDA	33.67 m²
SEJOUR	27.53 m²
CH1	11.48 m²
CH2	10.02 m²
HALL	5.75 m²
DGT	3.79 m²
SDE	3.53 m²
DGT	3.25 m²
DRESSING	3.24 m²
SDE	2.05 m²
DRESSING	1.52 m²
WC	1.43 m²
WC	1.39 m²
13	108.65 m²

TOITURE-TERRASSE	70.08 m²
TERRASSE	44.32 m²
2	114.39 m²

Légende

BC : Baie coulissante
F : Fenêtre
PF : Porte fenêtre

PL : placard
AFV : allège fixe vitrée
VR : Volet roulant

Faux-plafond

Chaudière

PLANS DEFINITIFS

Date : 23 Juillet 2020

Indice: F

Maître d'ouvrage
RAMPA REALISATIONS
Parc Industriel Rhône Vallée
07250 LE POUZIN

Commercialisateur

GUILHERAND-GRANGES

Le Magellan

ARIES
AAGROUP
DEVELOPPEMENT DURABLE

81. Rue Pont du Gât
26 000 Valence
Tél: 04.75.55.11.16 Fax: 04.75.55.86.85
aries@aagroup.fr
www.aagroup.fr

Les côtes, les surfaces, les gaines et les soffites sont susceptibles de modifications dues aux impératifs administratifs, aux contraintes techniques de construction et aux tolérances d'exécution. Les indications et éléments portés sur le plan sont donnés à titre indicatif. Les seuls éléments d'équipement fournis sont ceux figurant sur la notice descriptive.

81. Rue Pont du Gât
26 000 Valence
Tél: 04.75.55.11.16 Fax: 04.75.55.86.85
aries@aagroup.fr
www.aagroup.fr