





VILLA GAÏA - ARLES

APPARTEMENT N° : B 01

Niveau : Rez-de-chaussée Type : T3

Pièces	Surface en m ²
Séjour / cuisine	34.89 m ²
Chambre 1	12.97 m ²
Chambre 2	11.10 m ²
Sde	4.56 m ²
Dgt	3.75 m ²
WC	1.64 m ²
TOTAL S. HAB	68.90 m²
Espaces extérieurs	
Terrasse	14.78 m ²

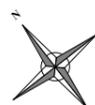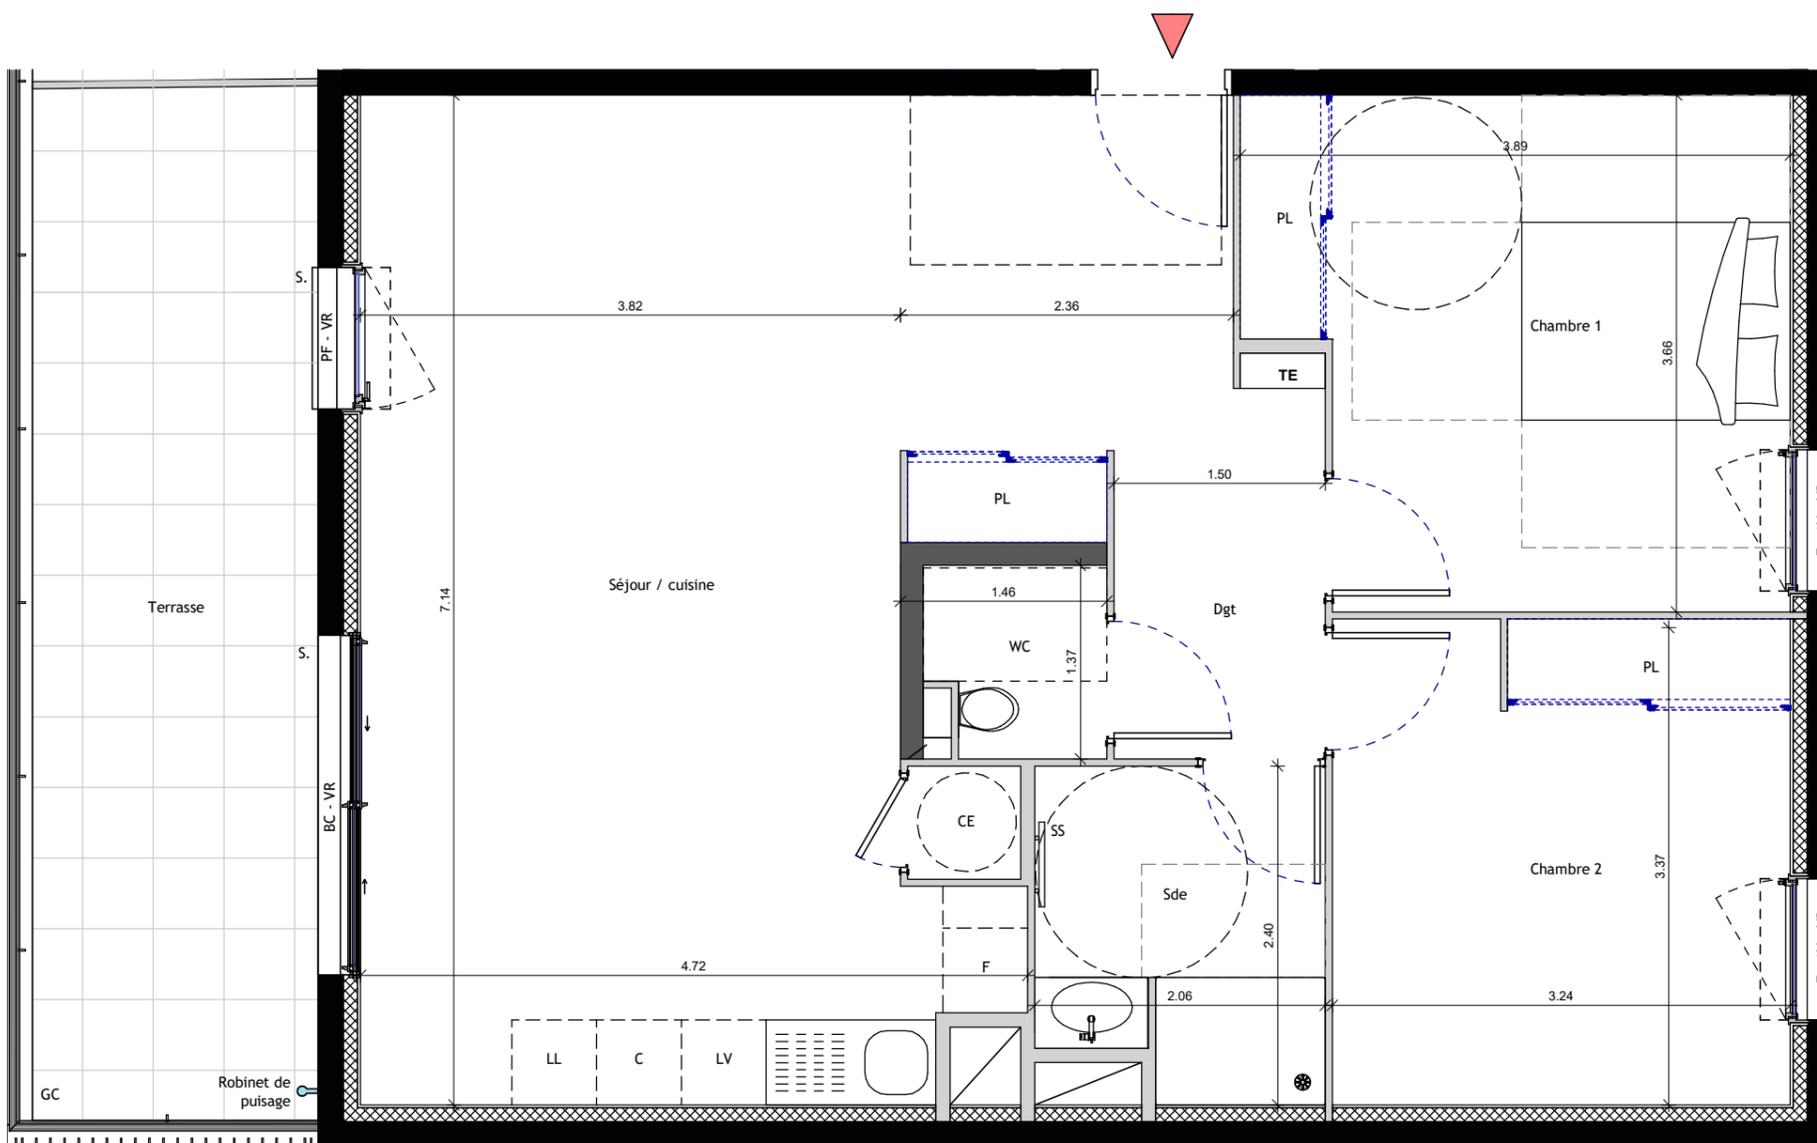

Les côtes, les surfaces, les gaines et les soffites sont susceptibles de modifications dues aux impératifs administratifs, aux contraintes techniques de construction et aux tolérances d'exécution.
Les indications et éléments portés sur le plan sont donnés à titre indicatif.
Les seuls éléments d'équipements fournis sont ceux figurant sur la notice descriptive.

S.	Seuil	TE	Tableau électrique	F	Fenêtre
VR	Volet roulant	SS	Sèche serviette	PF	Porte-Fenêtre
PL	Placard	////	Cloison amovible	BC	Baie coulissante
GC	Garde-corps			AV	Allège vitrée

PLAN DE
VENTE
PROVISOIRE

INDICE :
DATE : avril 2022





VILLA GAÏA - ARLES

APPARTEMENT N° : B 02

Niveau : Rez-de-chaussée Type : T3

Pièces	Surface en m ²
Séjour / cuisine	29.92 m ²
Chambre 1	13.42 m ²
Chambre 2	9.28 m ²
Sde	4.84 m ²
Dgt	3.04 m ²
WC	1.69 m ²
TOTAL S. HAB	62.17 m²
Espaces extérieurs	
Terrasse	19.78 m ²

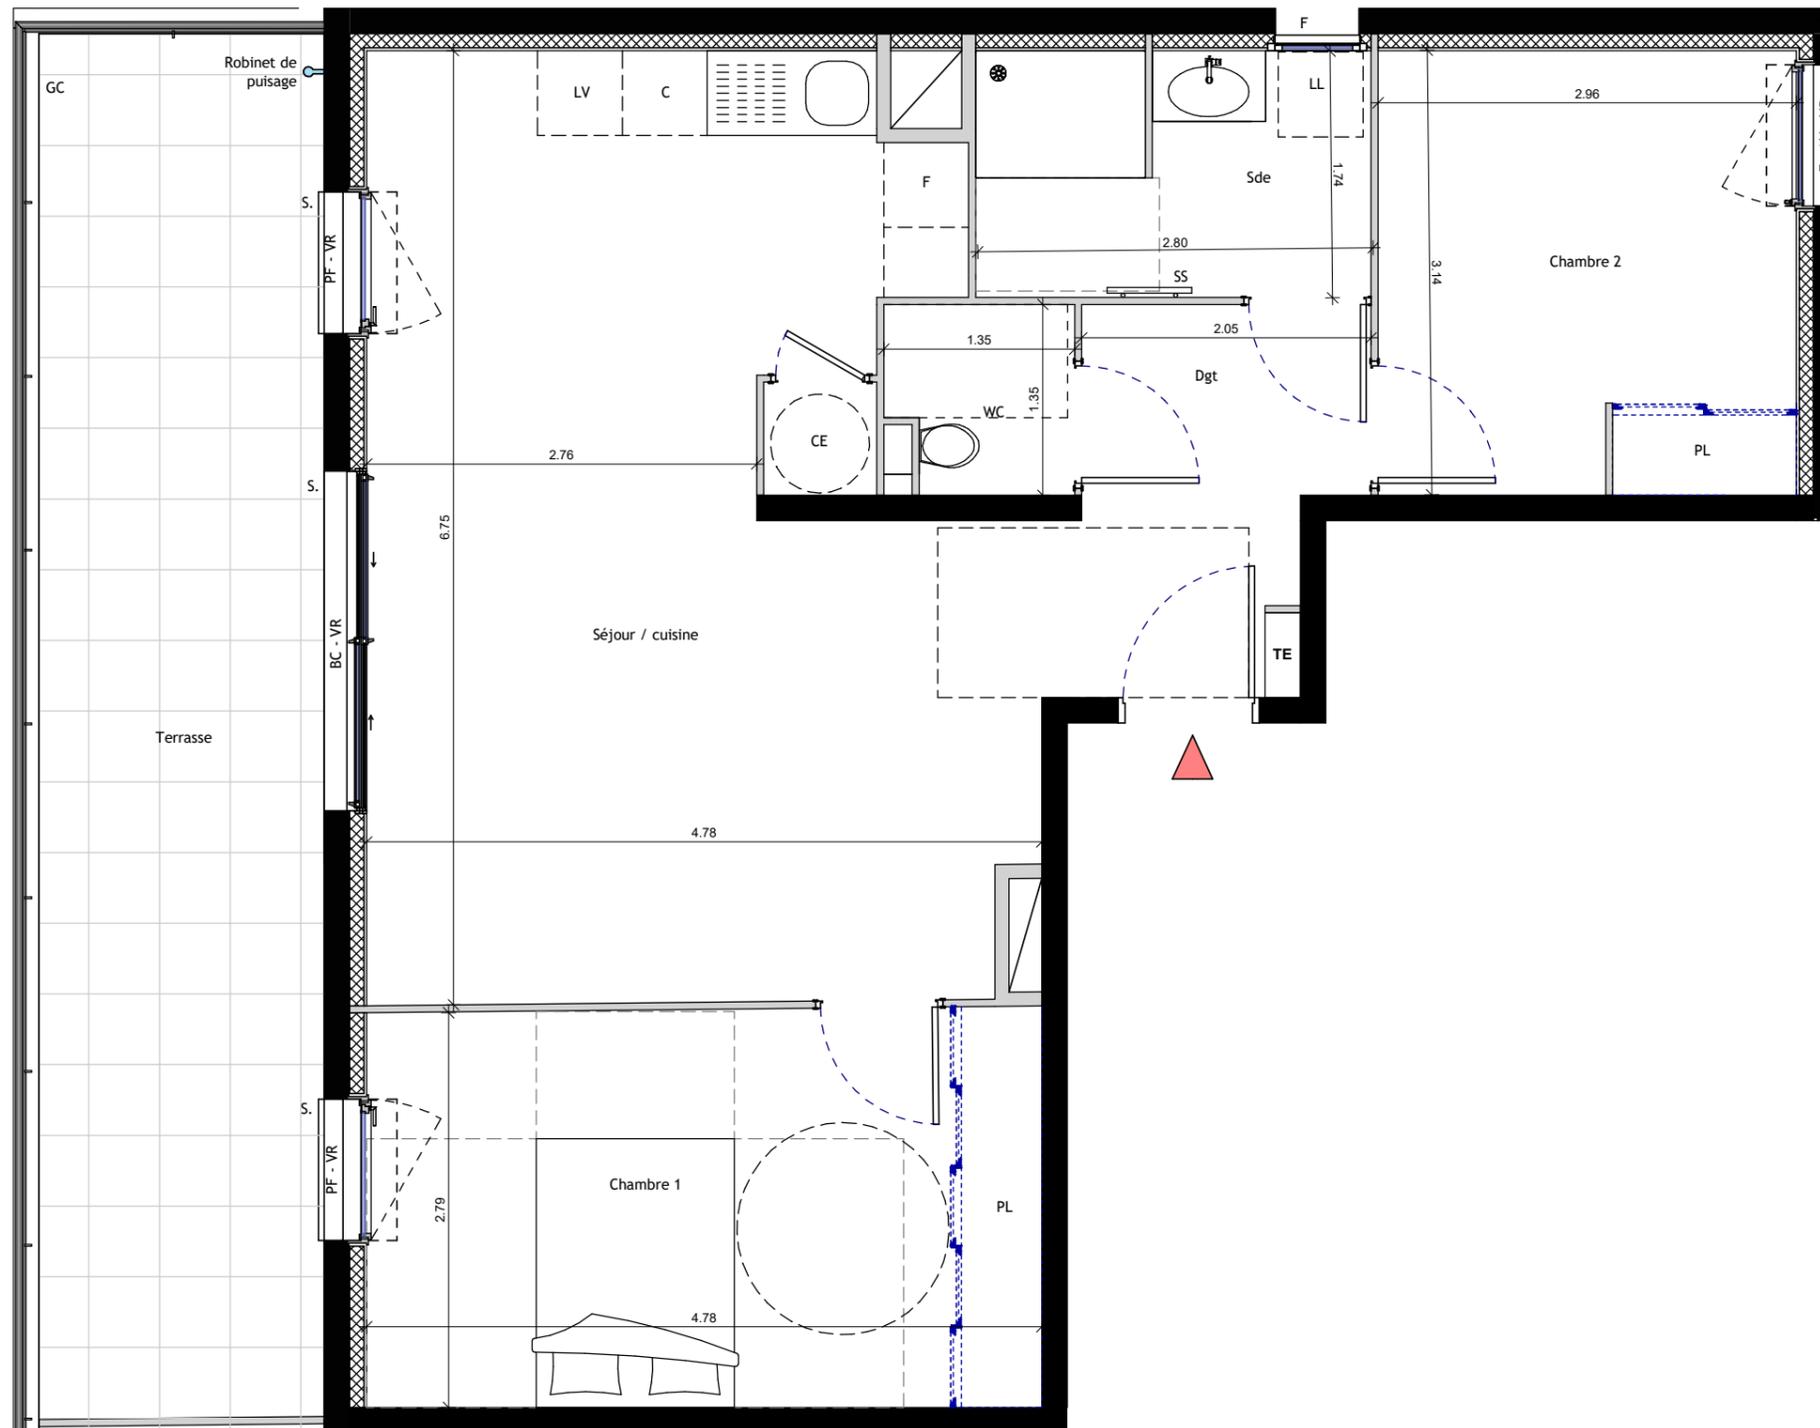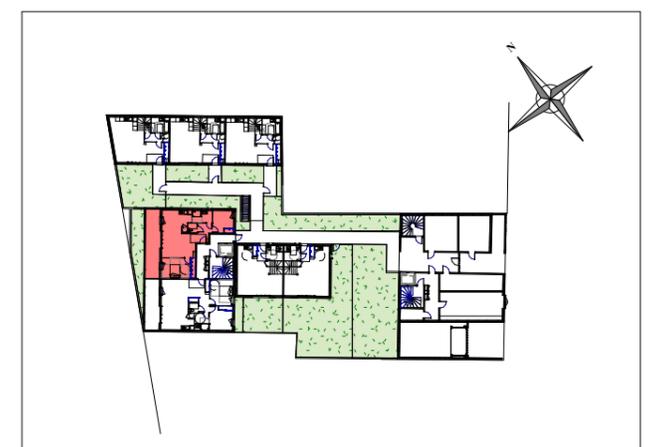

Les côtes, les surfaces, les gaines et les soffites sont susceptibles de modifications dues aux impératifs administratifs, aux contraintes techniques de construction et aux tolérances d'exécution.
Les indications et éléments portés sur le plan sont donnés à titre indicatif.
Les seuls éléments d'équipements fournis sont ceux figurant sur la notice descriptive.

- S. Seuil
- VR Volet roulant
- PL Placard
- GC Garde-corps
- TE Tableau électrique
- SS Sèche serviette
- //// Cloison amovible
- F Fenêtre
- PF Porte-Fenêtre
- BC Baie coulissante
- AV Allège vitrée

PLAN DE VENTE PROVISOIRE INDICE :
DATE : avril 2022





VILLA GAÏA - ARLES

APPARTEMENT N° : B 10

Niveau : R+1

Type : T3

Pièces	Surface en m ²
Séjour / cuisine	34.91 m ²
Chambre 1	12.97 m ²
Chambre 2	11.10 m ²
Sdb	4.56 m ²
Dgt	3.73 m ²
WC	1.64 m ²
TOTAL S. HAB	68.90 m²
Espaces extérieurs	
Terrasse	14.78 m ²

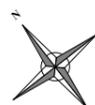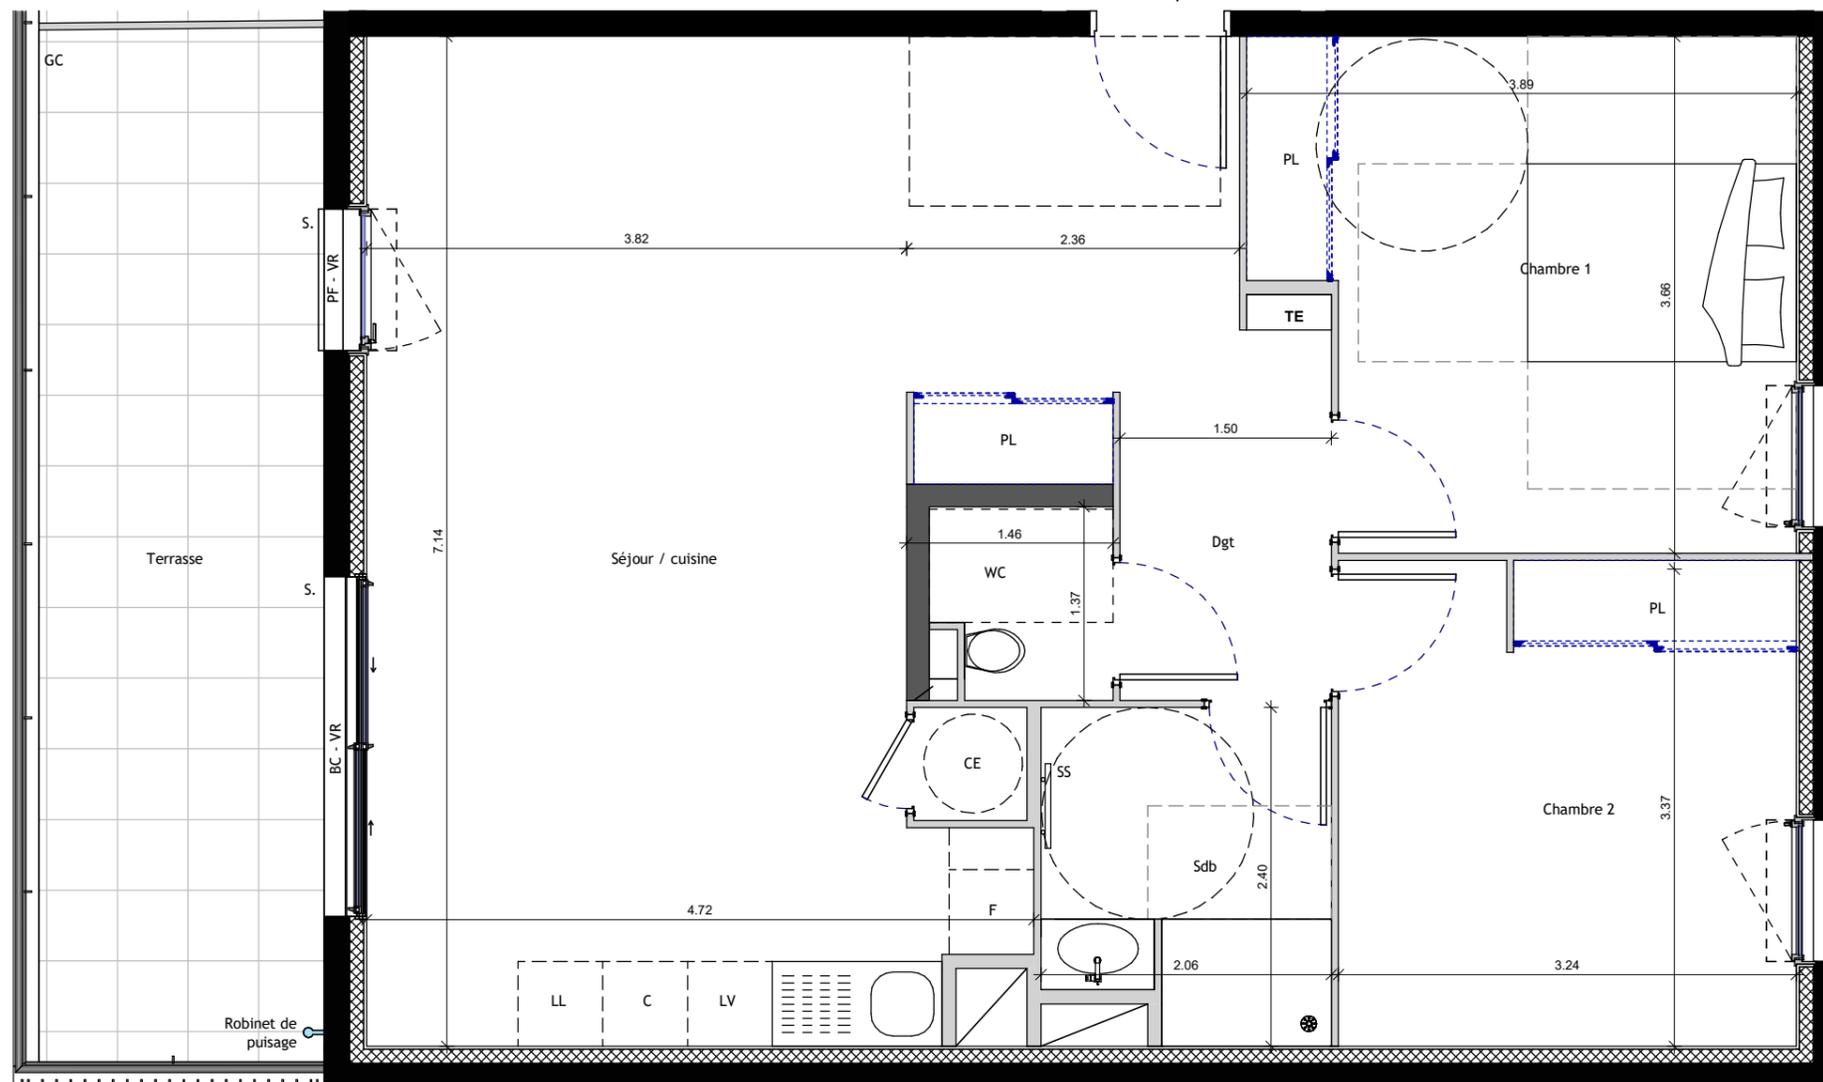


Les côtes, les surfaces, les gaines et les soffites sont susceptibles de modifications dues aux impératifs administratifs, aux contraintes techniques de construction et aux tolérances d'exécution.
Les indications et éléments portés sur le plan sont donnés à titre indicatif.
Les seuls éléments d'équipements fournis sont ceux figurant sur la notice descriptive.

- | | | | | | |
|----|---------------|------|--------------------|----|------------------|
| S. | Seuil | TE | Tableau électrique | F | Fenêtre |
| VR | Volet roulant | SS | Sèche serviette | PF | Porte-Fenêtre |
| PL | Placard | //// | Cloison amovible | BC | Baie coulissante |
| GC | Garde-corps | | | AV | Allège vitrée |



PLAN DE VENTE PROVISOIRE	INDICE : DATE : avril 2022
---------------------------------	-------------------------------

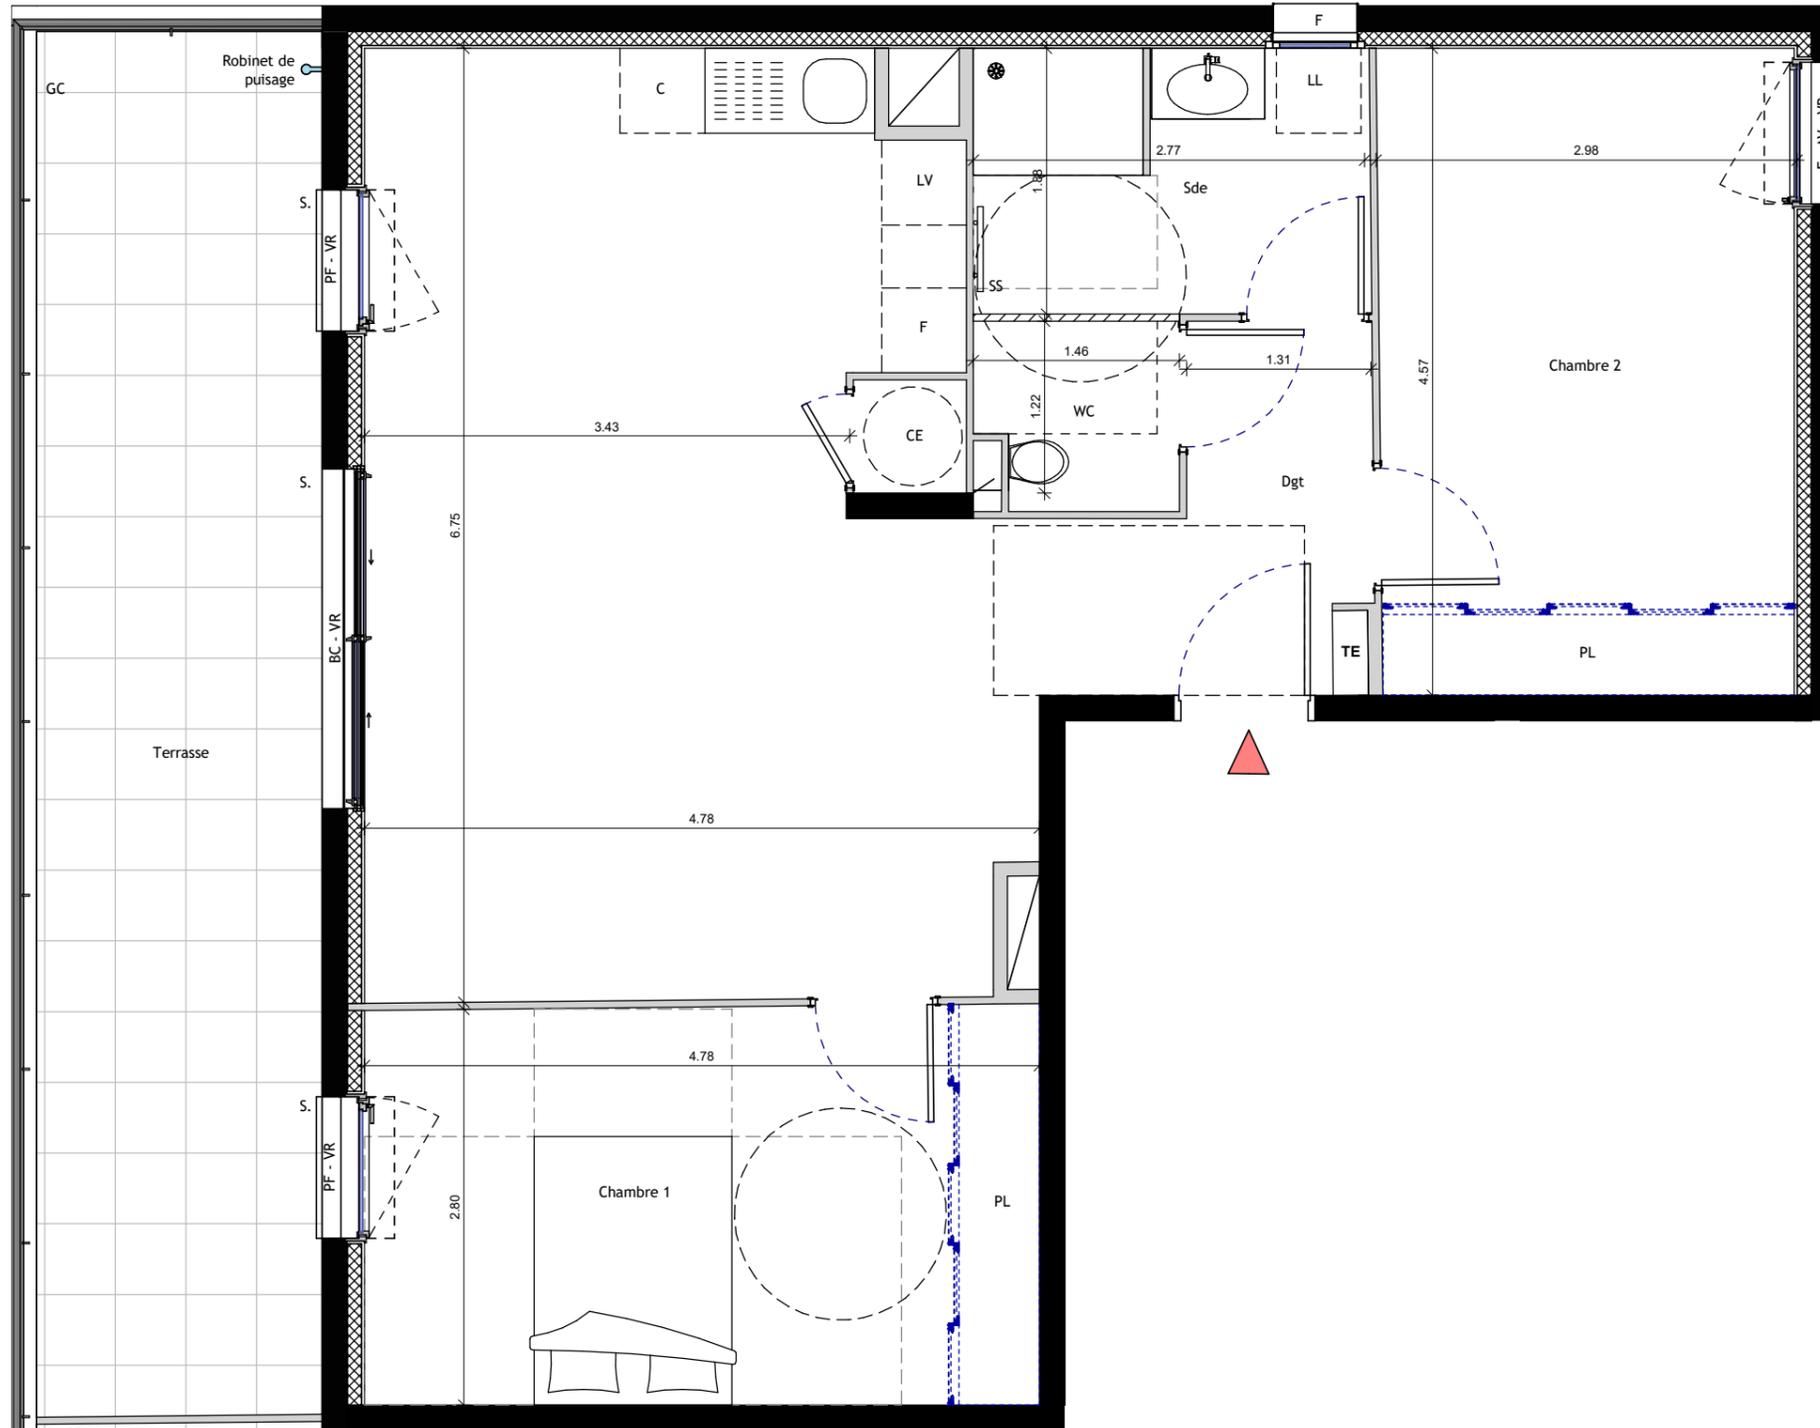

0 2m 4m 6m 8m 10m

Les côtes, les surfaces, les gaines et les soffites sont susceptibles de modifications dues aux impératifs administratifs, aux contraintes techniques de construction et aux tolérances d'exécution.
Les indications et éléments portés sur le plan sont donnés à titre indicatif.
Les seuls éléments d'équipements fournis sont ceux figurant sur la notice descriptive.

- | | | | | | |
|----|---------------|------|--------------------|----|------------------|
| S. | Seuil | TE | Tableau électrique | F | Fenêtre |
| VR | Volet roulant | SS | Sèche serviette | PF | Porte-Fenêtre |
| PL | Placard | //// | Cloison amovible | BC | Baie coulissante |
| GC | Garde-corps | | | AV | Allège vitrée |



VILLA GAÏA - ARLES

APPARTEMENT N° : B 11

Niveau : R+1

Type : T3

Pièces	Surface en m²
Séjour / cuisine	28.80 m²
Chambre 2	13.43 m²
Chambre 1	13.42 m²
Sde	5.23 m²
Dgt	4.62 m²
WC	1.82 m²
TOTAL S. HAB	67.32 m²
Espaces extérieurs	
Terrasse	19.78 m²



PLAN DE VENTE PROVISOIRE	INDICE : DATE : avril 2022
---------------------------------	-------------------------------





VILLA GAÏA - ARLES

APPARTEMENT N° : B 20

Niveau : R+2


Type : T4

Pièces	Surface en m ²
Séjour / cuisine	37.52 m ²
Chambre 1	15.27 m ²
Chambre 2	11.08 m ²
Chambre 3	10.41 m ²
Sde 2	4.67 m ²
Dgt	3.67 m ²
Sde 1	2.74 m ²
WC	1.64 m ²
TOTAL S. HAB	87.01 m²
Espaces extérieurs	
Terrasse	20.69 m ²
Toit terrasse	129,5 m ²

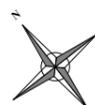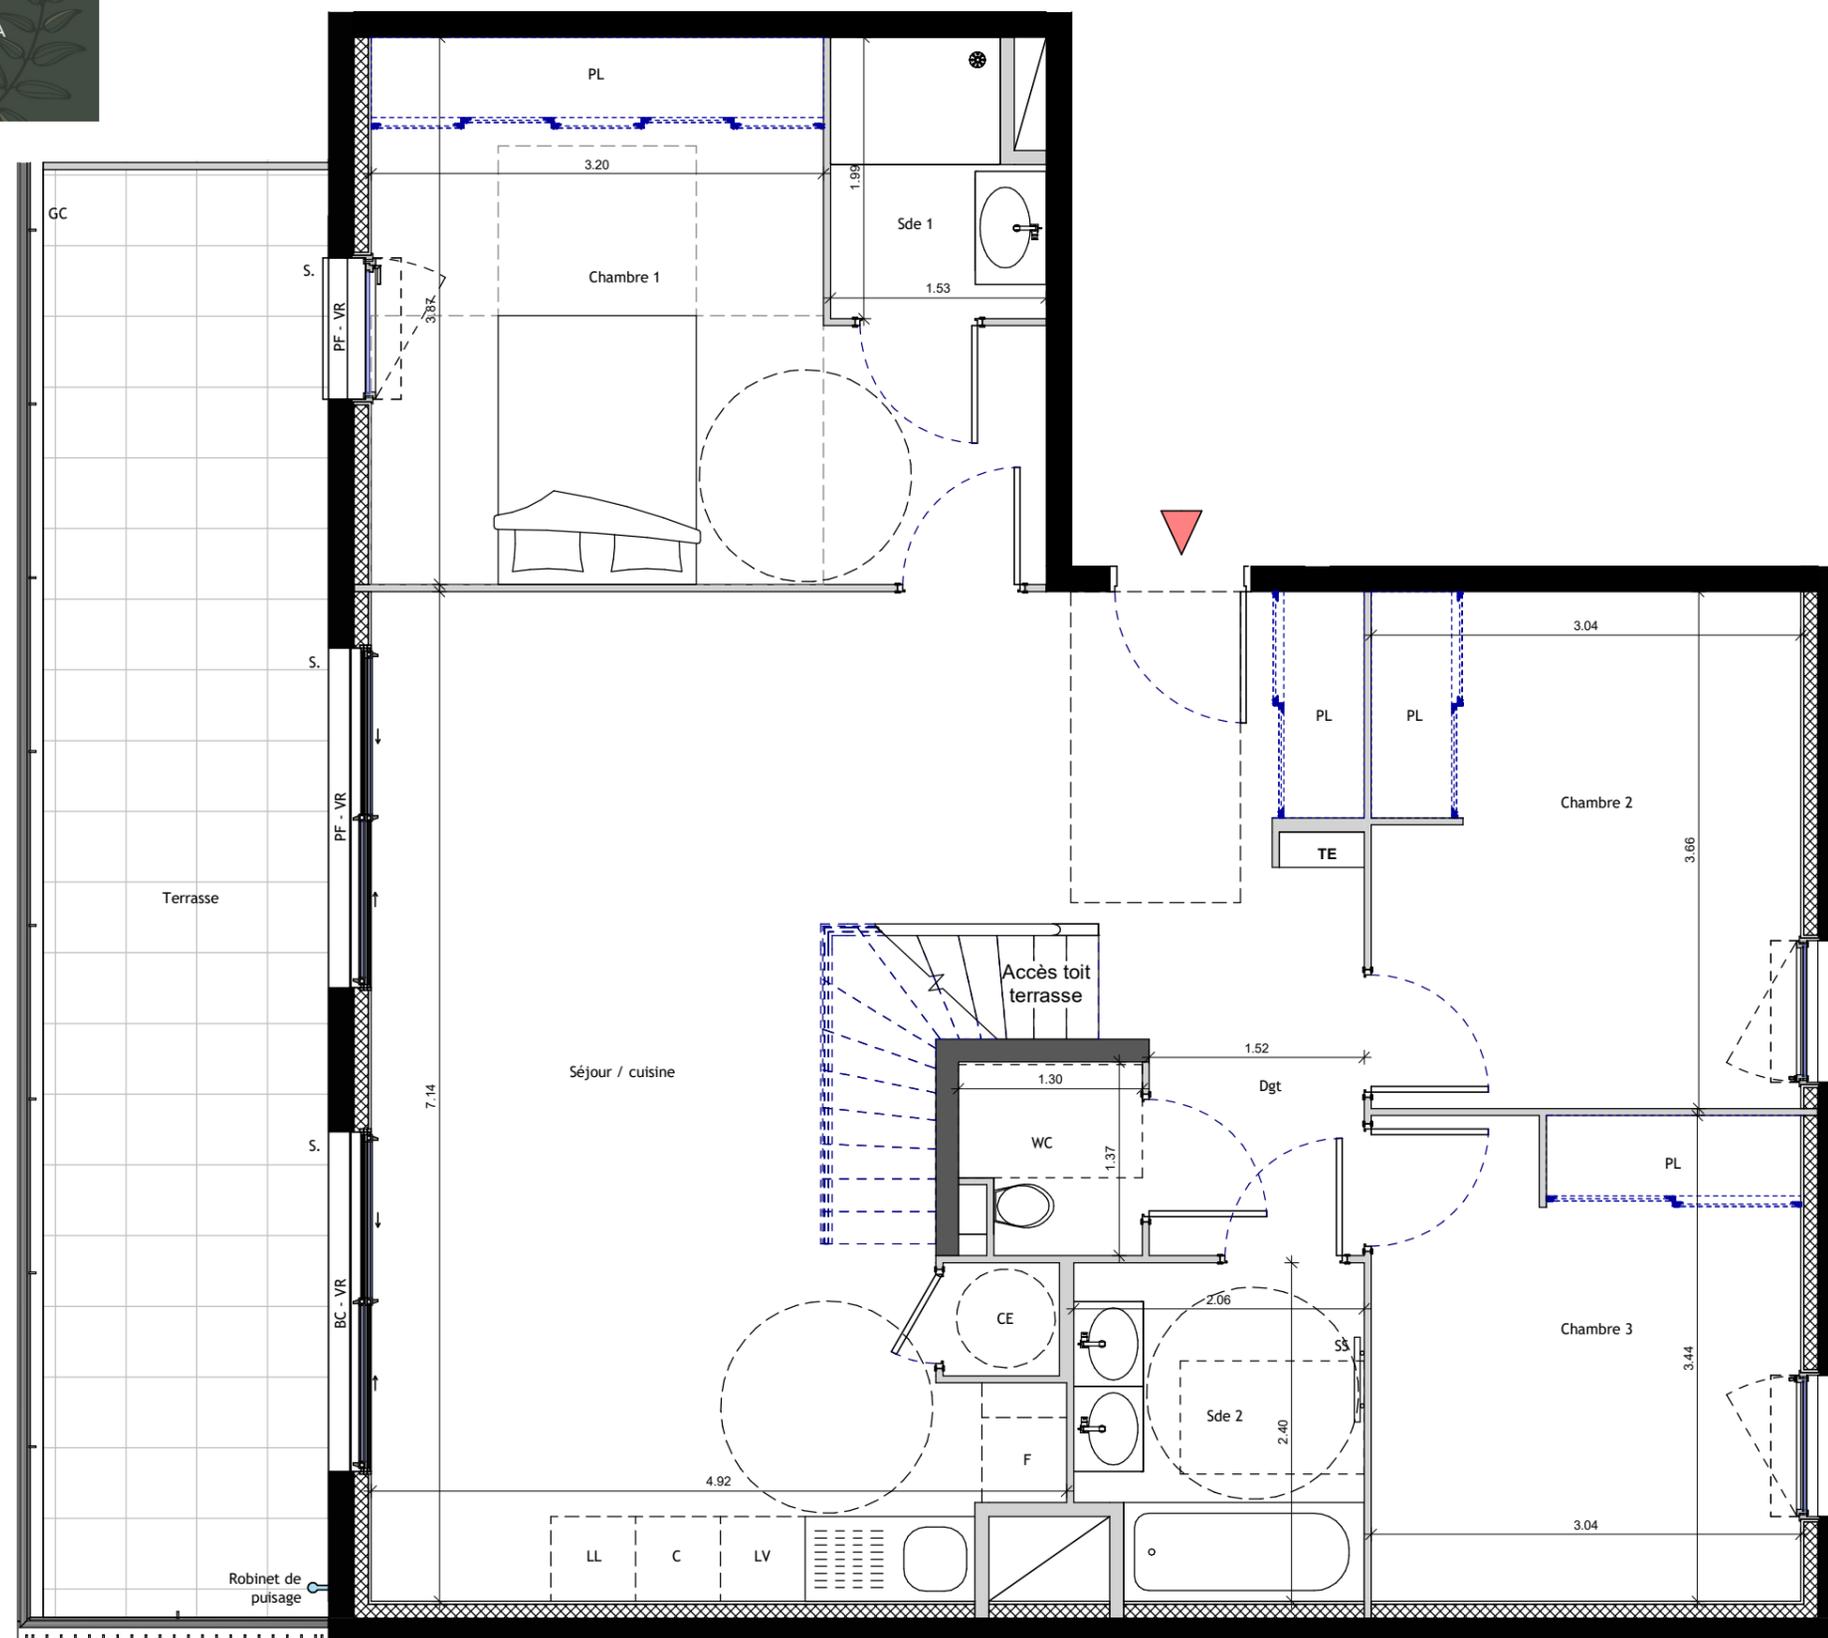


Les côtes, les surfaces, les gaines et les soffites sont susceptibles de modifications dues aux impératifs administratifs, aux contraintes techniques de construction et aux tolérances d'exécution.
 Les indications et éléments portés sur le plan sont donnés à titre indicatif.
 Les seuls éléments d'équipements fournis sont ceux figurant sur la notice descriptive.

S.	Seuil	TE	Tableau électrique	F	Fenêtre
VR	Volet roulant	SS	Sèche serviette	PF	Porte-Fenêtre
PL	Placard	////	Cloison amovible	BC	Baie coulissante
GC	Garde-corps			AV	Allège vitrée

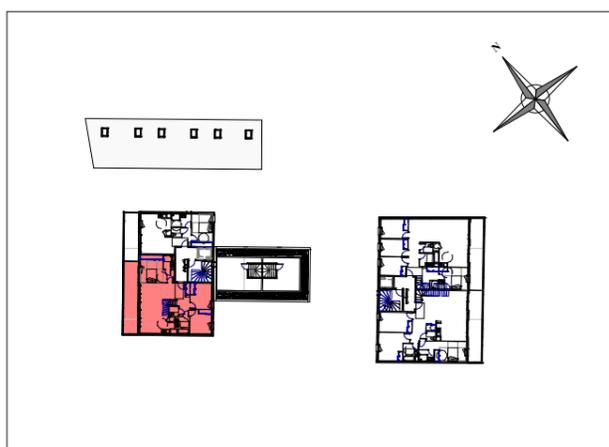

PLAN DE VENTE PROVISOIRE	INDICE : DATE : avril 2022
---------------------------------	-------------------------------

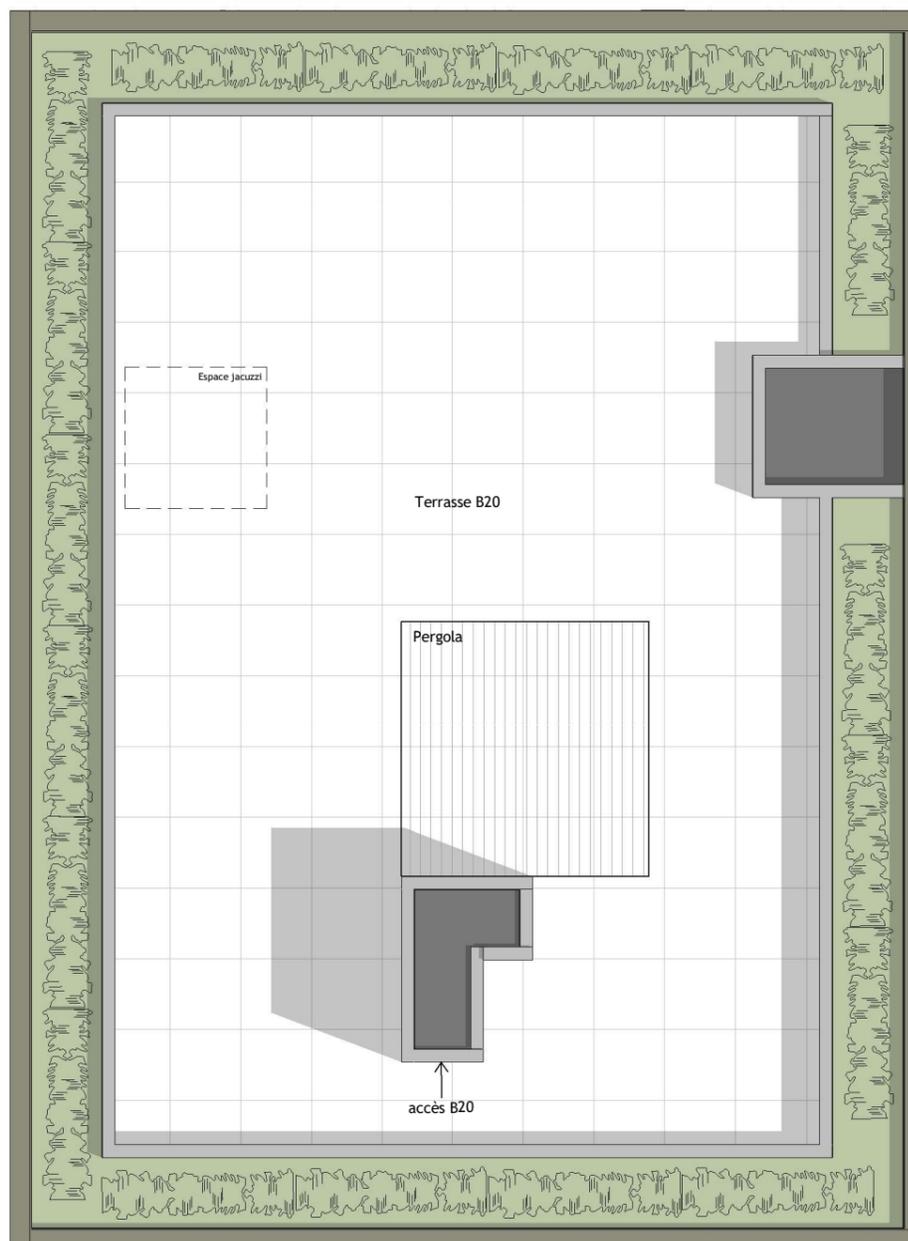

Toit terrasse



Les côtes, les surfaces, les gaines et les soffites sont susceptibles de modifications dues aux impératifs administratifs, aux contraintes techniques de construction et aux tolérances d'exécution.
Les indications et éléments portés sur le plan sont donnés à titre indicatif.
Les seuls éléments d'équipements fournis sont ceux figurant sur la notice descriptive.

S.	Seuil	TE	Tableau électrique	F	Fenêtre
VR	Volet roulant	SS	Sèche serviette	PF	Porte-Fenêtre
PL	Placard	////	Cloison amovible	BC	Baie coulissante
GC	Garde-corps			AV	Allège vitrée



VILLA GAÏA - ARLES

APPARTEMENT N° : B 20

Niveau : R+2

Type : T4

Pièces	Surface en m ²
Séjour / cuisine	37.52 m ²
Chambre 1	15.27 m ²
Chambre 2	11.08 m ²
Chambre 3	10.41 m ²
Sde 2	4.67 m ²
Dgt	3.67 m ²
Sde 1	2.74 m ²
WC	1.64 m ²
TOTAL S. HAB	87.01 m²
Espaces extérieurs	
Terrasse	20.69 m ²
Toit terrasse	129,5 m ²



PLAN DE VENTE PROVISOIRE	INDICE : DATE : avril 2022
---------------------------------	-------------------------------




VILLA GAÏA - ARLES


APPARTEMENT N° : B 21

Niveau : R+2

Type : T2

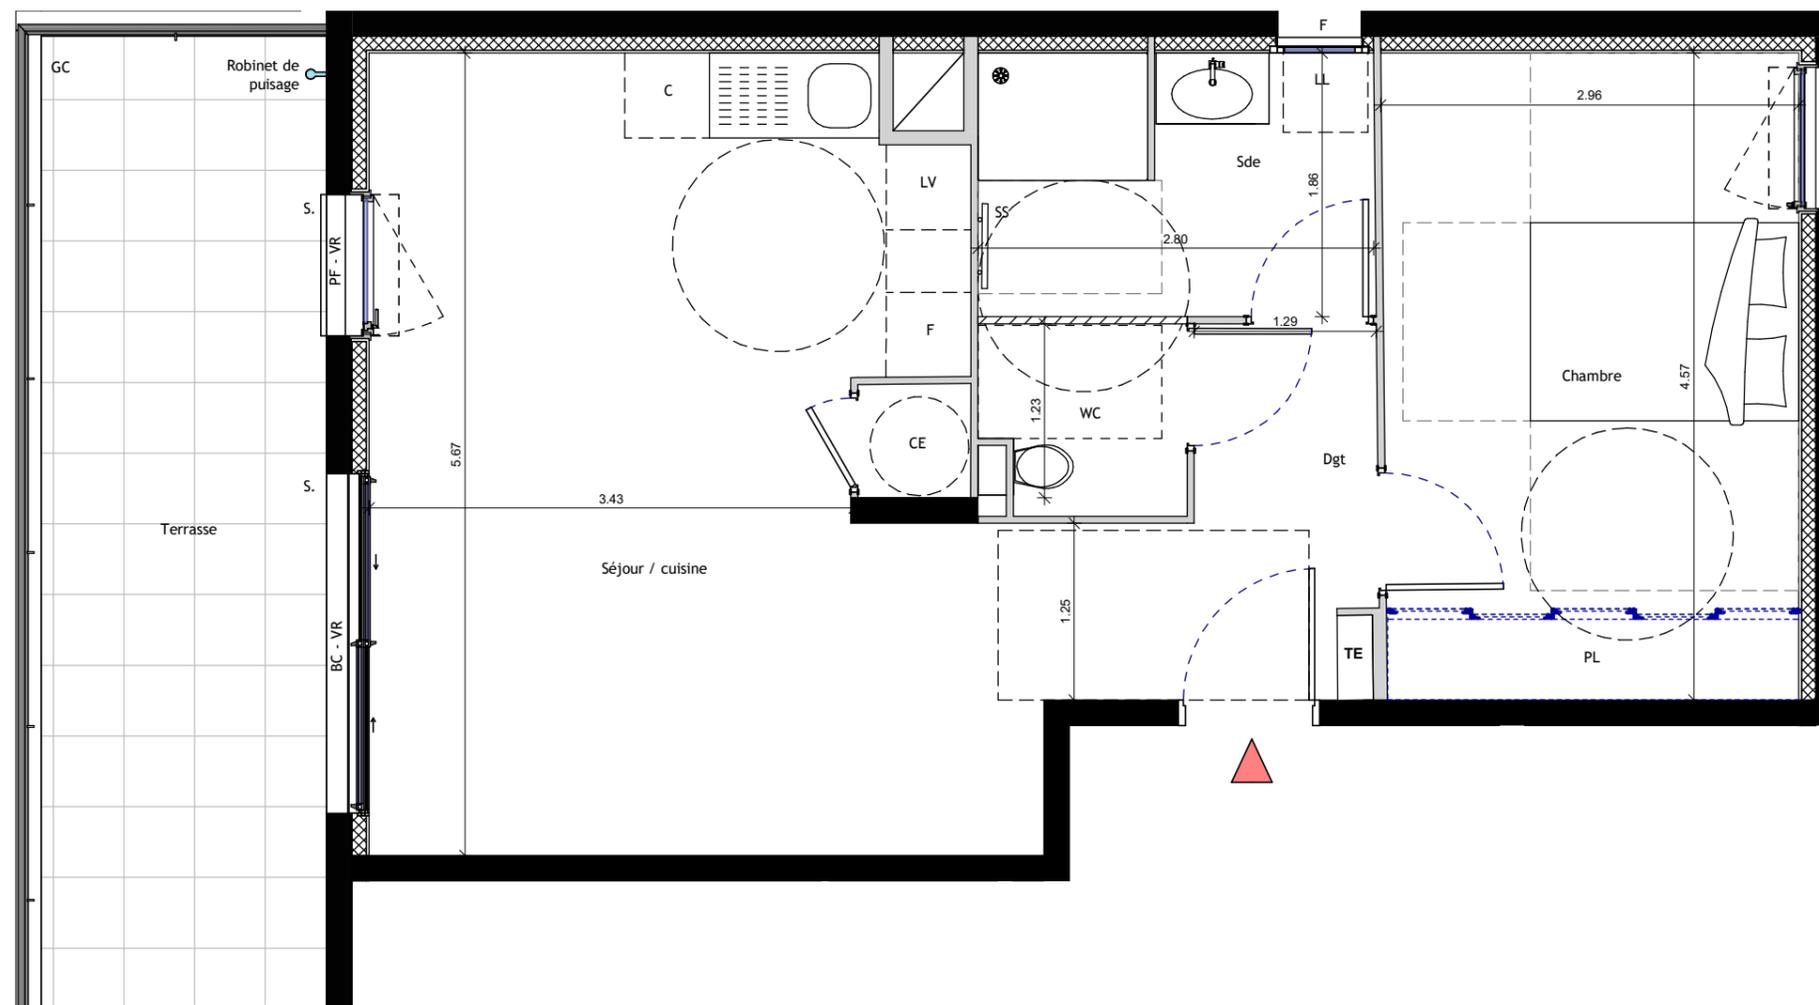

Pièces	Surface en m ²
Séjour / cuisine	25.40 m ²
Chambre	13.43 m ²
Sde	5.19 m ²
Dgt	3.27 m ²
WC	1.88 m ²
Chambre 1	Non placée
TOTAL S. HAB	49.17 m²
Espaces extérieurs	
Terrasse	13.86 m ²

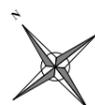

Les côtes, les surfaces, les gaines et les soffites sont susceptibles de modifications dues aux impératifs administratifs, aux contraintes techniques de construction et aux tolérances d'exécution.
Les indications et éléments portés sur le plan sont donnés à titre indicatif.
Les seuls éléments d'équipements fournis sont ceux figurant sur la notice descriptive.

S.	Seuil	TE	Tableau électrique	F	Fenêtre
VR	Volet roulant	SS	Sèche serviette	PF	Porte-Fenêtre
PL	Placard	////	Cloison amovible	BC	Baie coulissante
GC	Garde-corps			AV	Allège vitrée



PLAN DE VENTE PROVISOIRE	INDICE : DATE : avril 2022
---------------------------------	-------------------------------