




VILLA GAÏA - ARLES

APPARTEMENT N° : A 10

Niveau : R+1

Type : T4

Pièces	Surface en m ²
Séjour / cuisine	40.78 m ²
Chambre 1	11.93 m ²
Chambre 2	9.09 m ²
Chambre 3	9.05 m ²
Dgt	5.98 m ²
Sdb	5.06 m ²
WC	2.34 m ²
TOTAL S. HAB	84.23 m²
Espaces extérieurs	
Terrasse	12.58 m ²

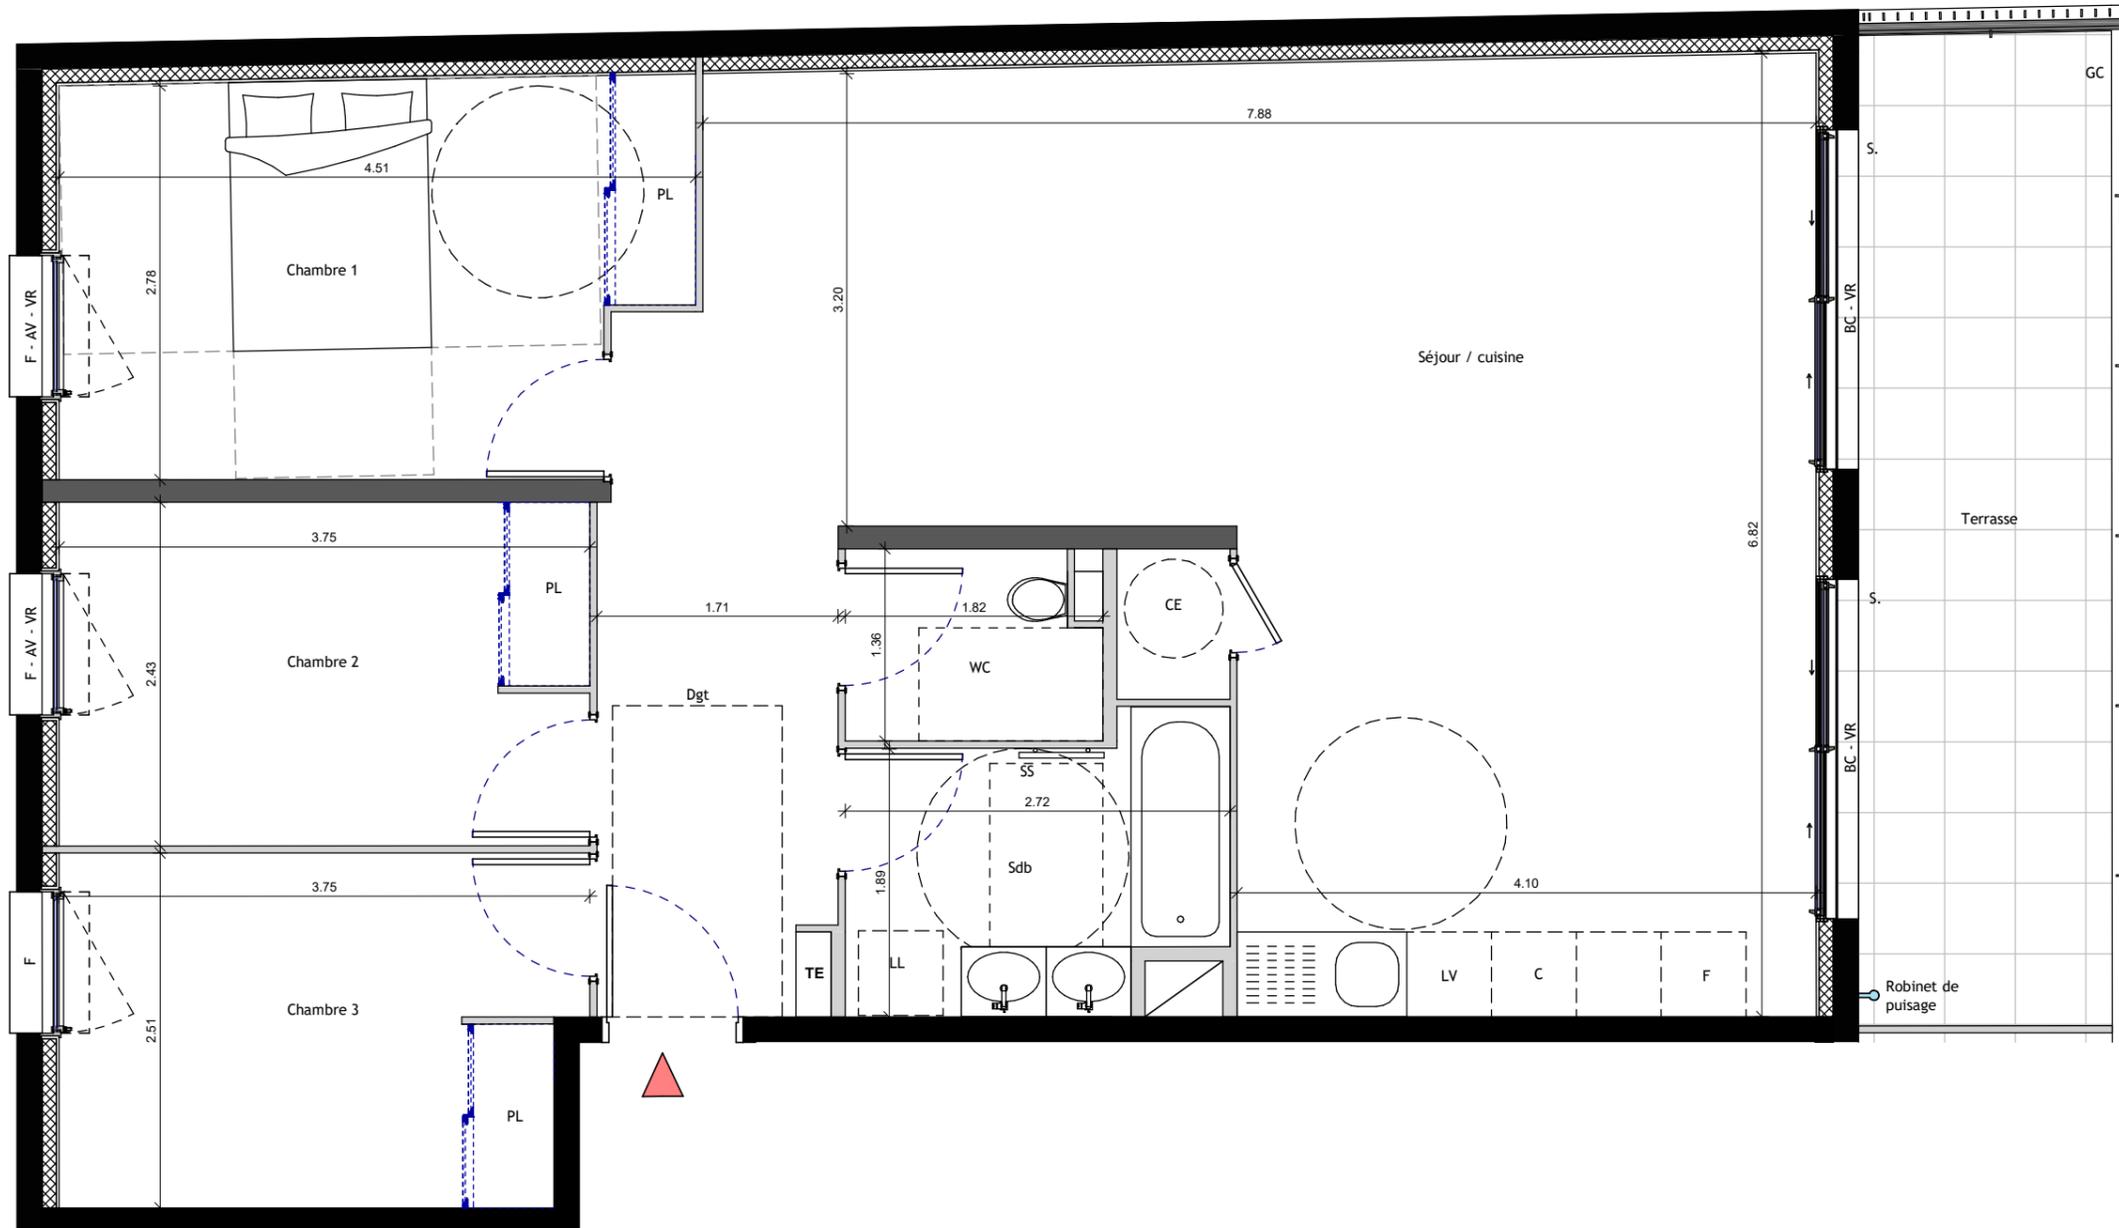

Les côtes, les surfaces, les gaines et les soffites sont susceptibles de modifications dues aux impératifs administratifs, aux contraintes techniques de construction et aux tolérances d'exécution.
Les indications et éléments portés sur le plan sont donnés à titre indicatif.
Les seuls éléments d'équipements fournis sont ceux figurant sur la notice descriptive.

S.	Seuil	TE	Tableau électrique	F	Fenêtre
VR	Volet roulant	SS	Sèche serviette	PF	Porte-Fenêtre
PL	Placard	////	Cloison amovible	BC	Baie coulissante
GC	Garde-corps			AV	Allège vitrée



PLAN DE VENTE PROVISOIRE	INDICE :
	DATE : avril 2022




VILLA GAÏA - ARLES


APPARTEMENT N° : A 11

Niveau : R+1

Type : T1

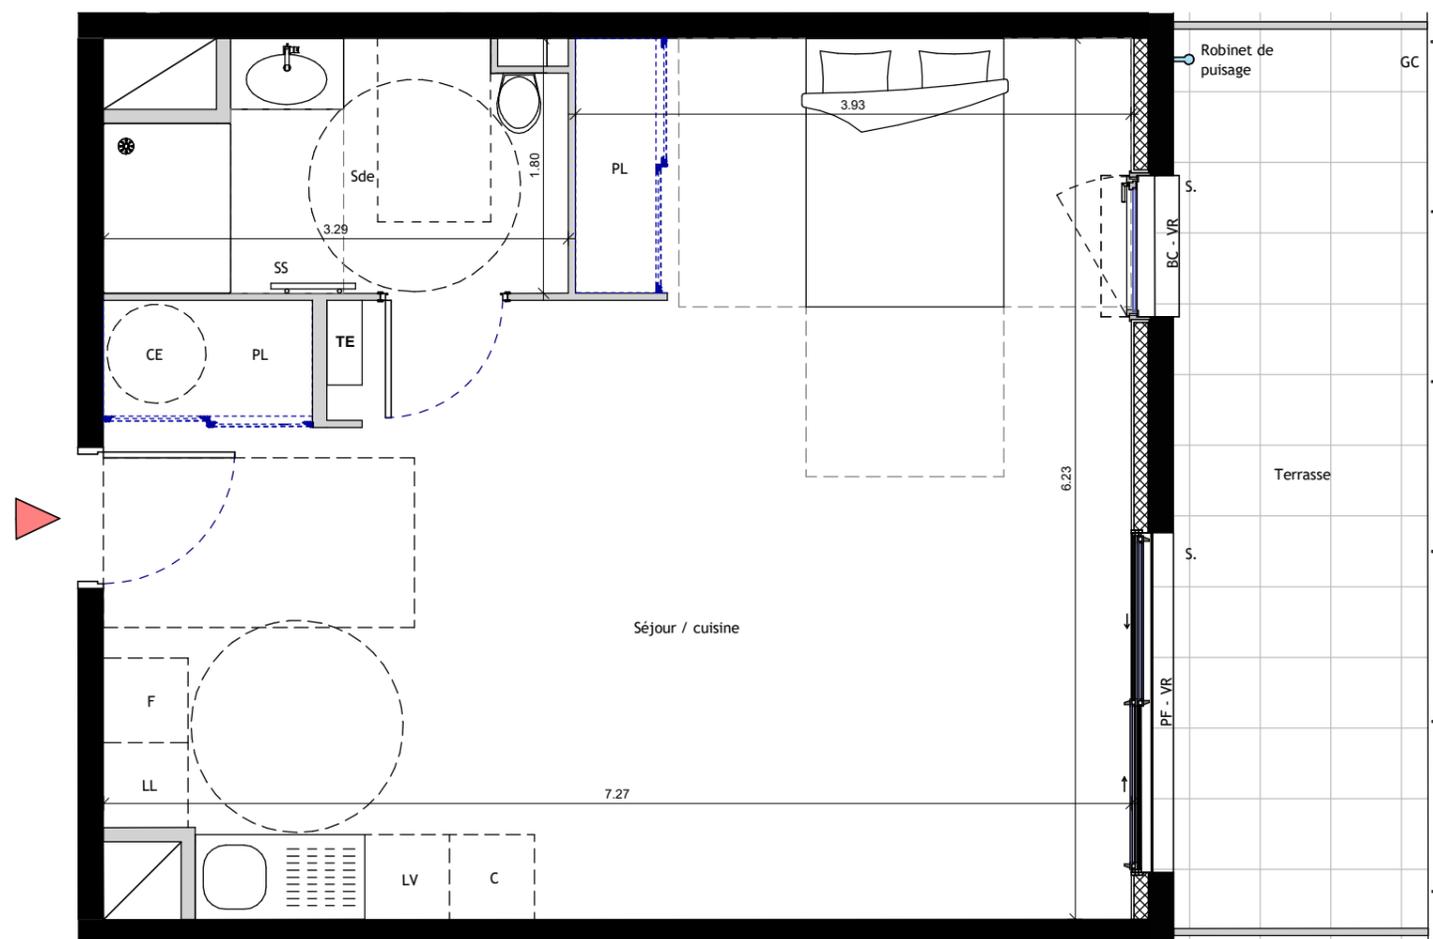


Pièces	Surface en m ²
Séjour / cuisine Sde	38.34 m ² 5.25 m ²
TOTAL S. HAB	43.60 m²
Espaces extérieurs	
Terrasse	11.43 m ²

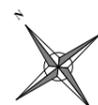

Les côtes, les surfaces, les gaines et les soffites sont susceptibles de modifications dues aux impératifs administratifs, aux contraintes techniques de construction et aux tolérances d'exécution.
Les indications et éléments portés sur le plan sont donnés à titre indicatif.
Les seuls éléments d'équipements fournis sont ceux figurant sur la notice descriptive.

S.	Seuil	TE	Tableau électrique	F	Fenêtre
VR	Volet roulant	SS	Sèche serviette	PF	Porte-Fenêtre
PL	Placard	////	Cloison amovible	BC	Baie coulissante
GC	Garde-corps			AV	Allège vitrée

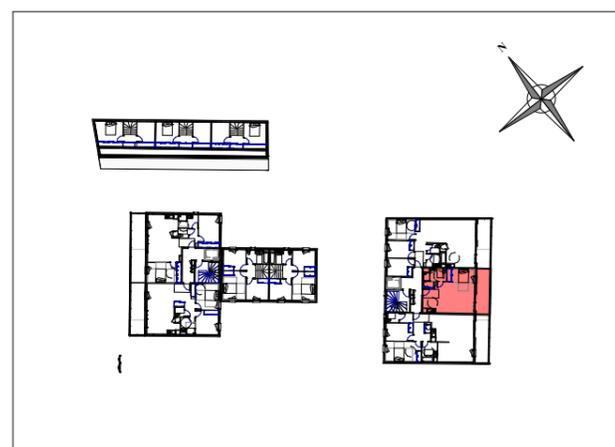

PLAN DE
VENTE
PROVISOIRE

INDICE :
DATE : avril 2022




VILLA GAÏA - ARLES


APPARTEMENT N° : A 12

Niveau : R+1

Type : T3

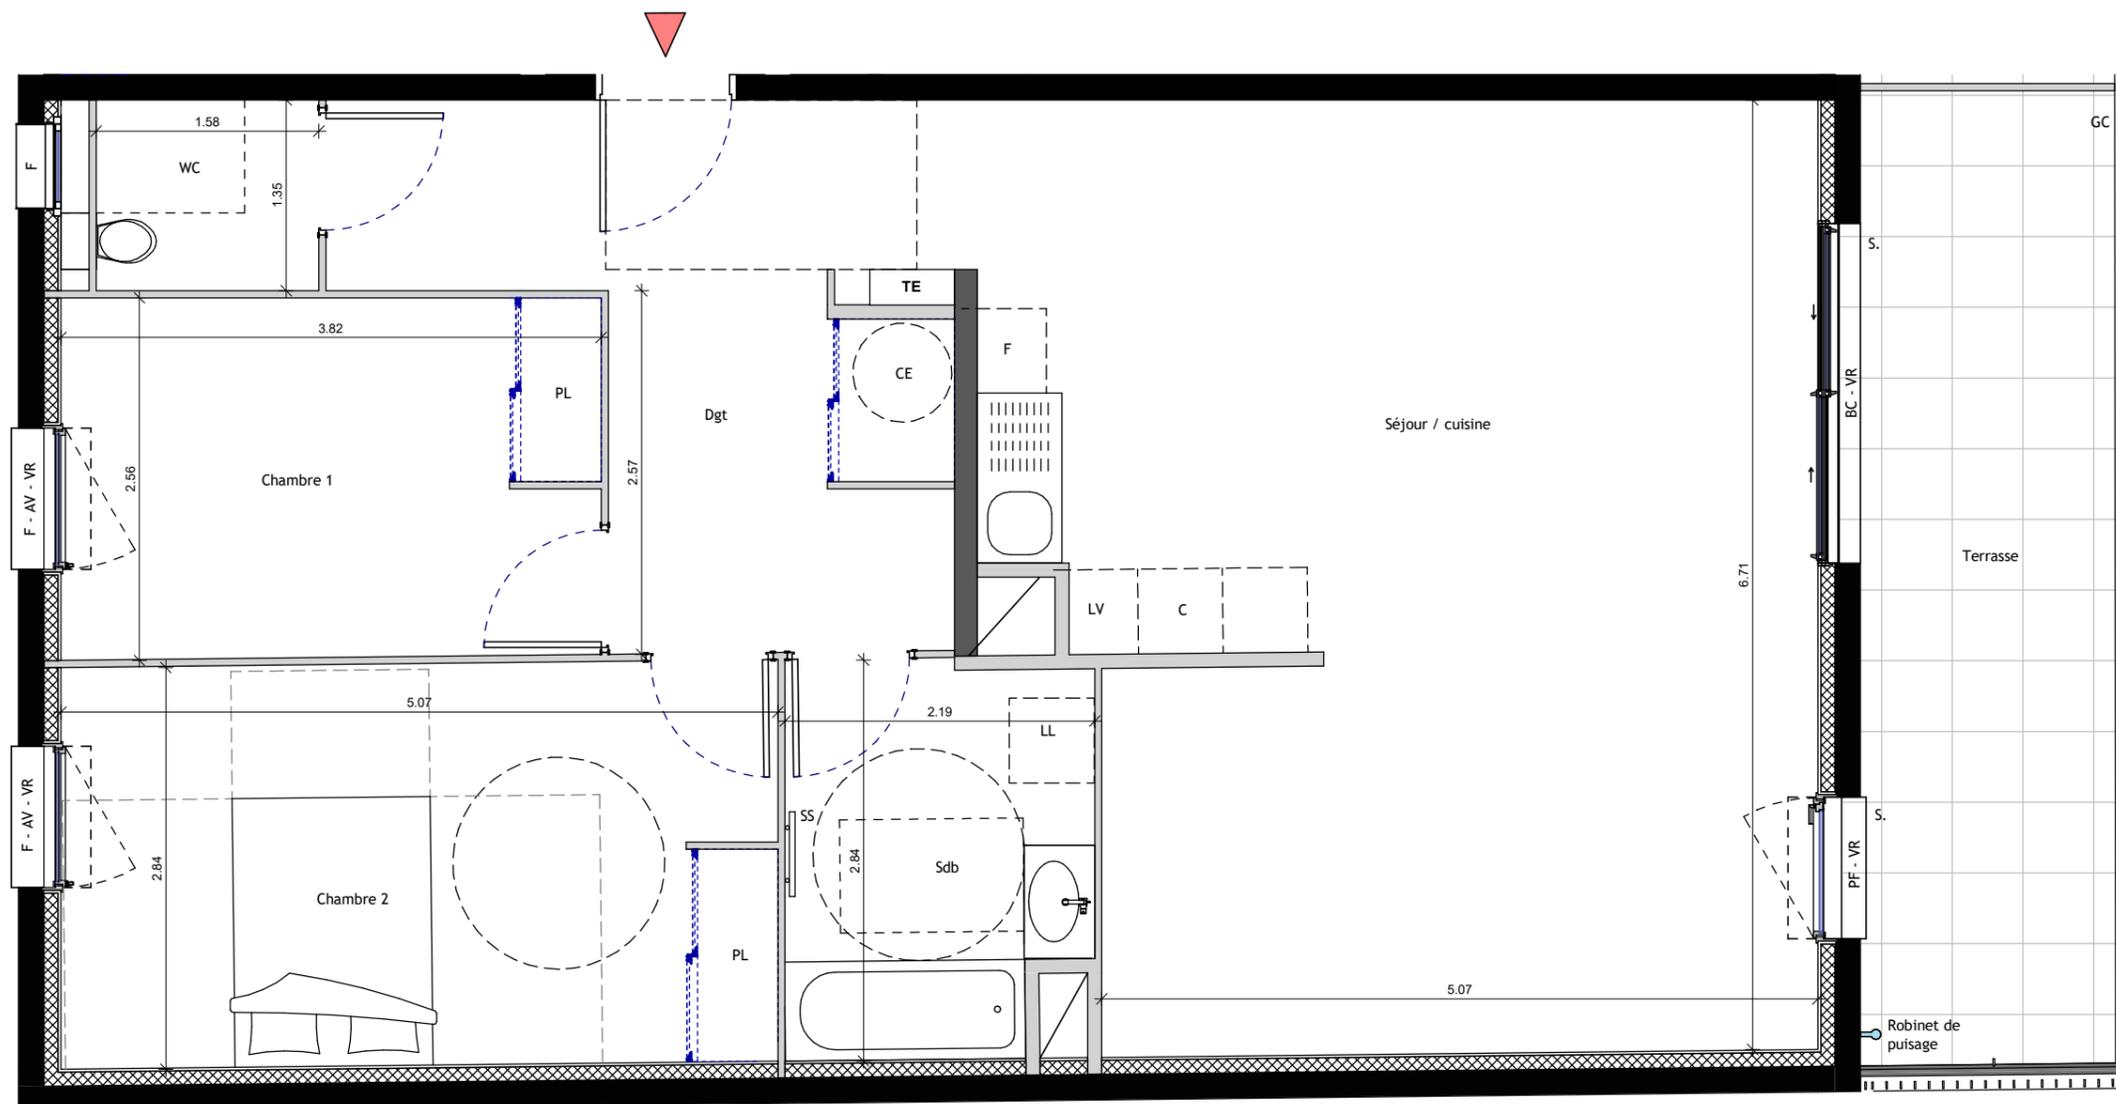

Pièces	Surface en m ²
Séjour / cuisine	38.32 m ²
Chambre 2	14.38 m ²
Dgt	10.84 m ²
Chambre 1	9.69 m ²
Sdb	5.80 m ²
WC	2.13 m ²
TOTAL S. HAB	81.15 m²
Espaces extérieurs	
Terrasse	12.42 m ²

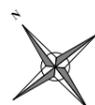

Les côtes, les surfaces, les gaines et les soffites sont susceptibles de modifications dues aux impératifs administratifs, aux contraintes techniques de construction et aux tolérances d'exécution.
Les indications et éléments portés sur le plan sont donnés à titre indicatif.
Les seuls éléments d'équipements fournis sont ceux figurant sur la notice descriptive.

S.	Seuil	TE	Tableau électrique	F	Fenêtre
VR	Volet roulant	SS	Sèche serviette	PF	Porte-Fenêtre
PL	Placard	////	Cloison amovible	BC	Baie coulissante
GC	Garde-corps			AV	Allège vitrée

PLAN DE
VENTE
PROVISOIRE

INDICE :
DATE : avril 2022




VILLA GAÏA - ARLES

APPARTEMENT N° : A 20

Niveau : R+2

Type : T5

Pièces	Surface en m ²
Séjour / cuisine	41.94 m ²
Dgt	15.66 m ²
Chambre 4	11.64 m ²
Chambre 1	10.48 m ²
Chambre 3	9.71 m ²
Chambre 2	9.32 m ²
Sdb	5.06 m ²
WC	2.34 m ²
Sde	2.10 m ²
TOTAL S. HAB	108.24 m²
Espaces extérieurs	
Terrasse	18.45 m ²
Toit terrasse	100 m ²

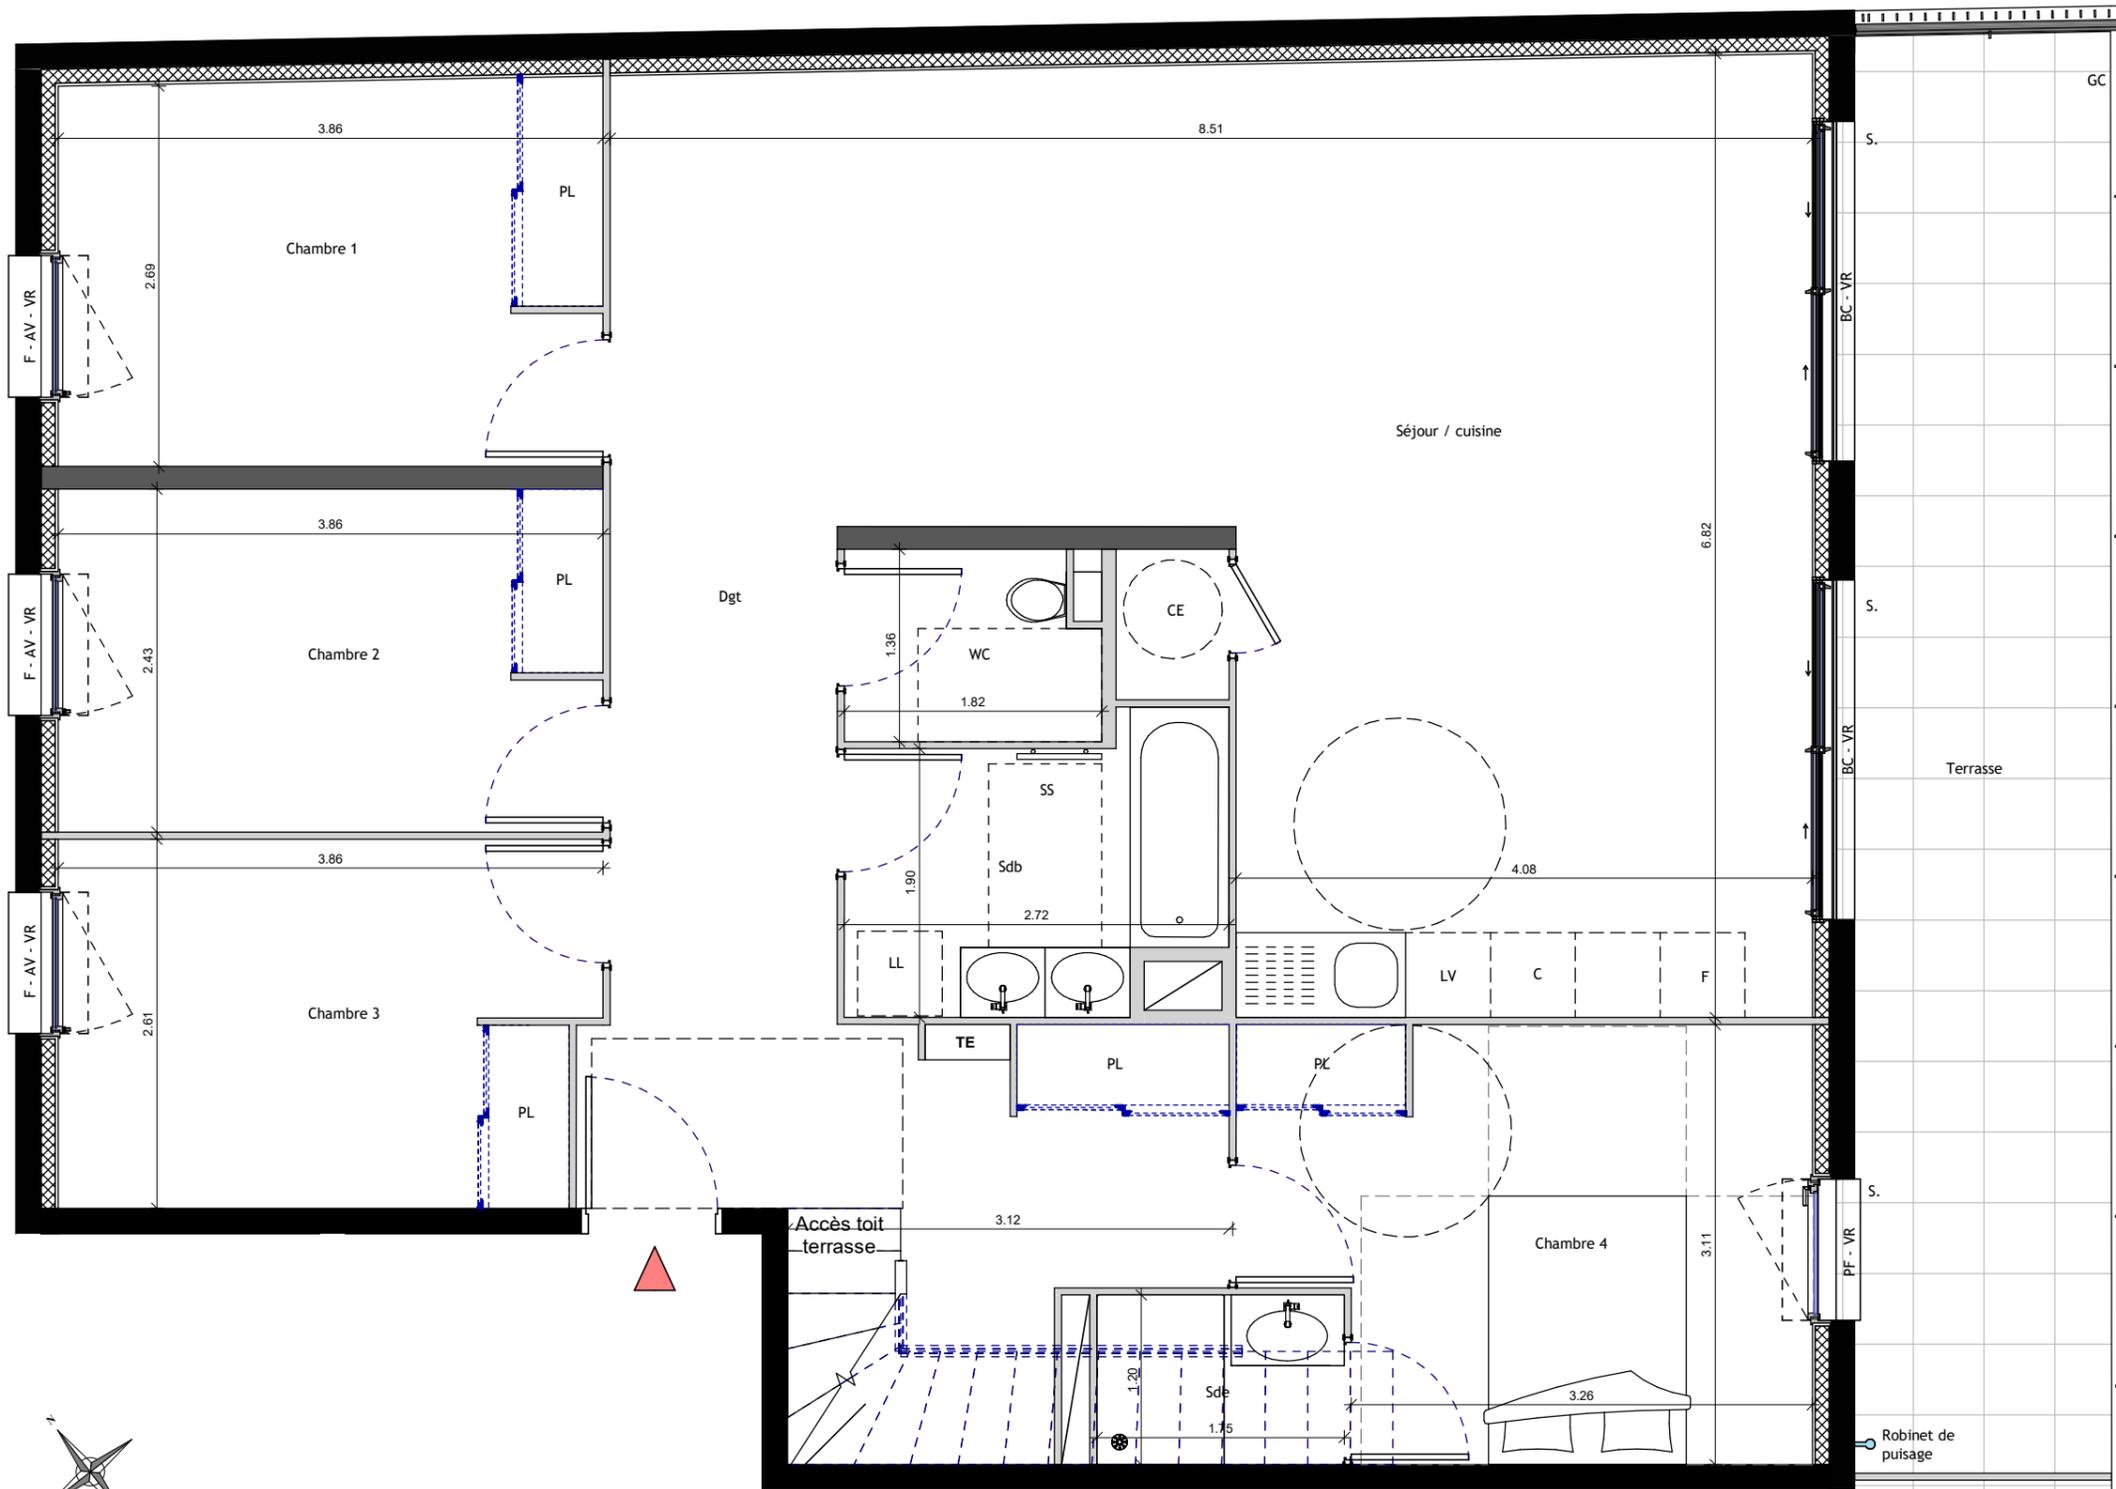

0 2m 4m 6m 8m 10m

Les côtes, les surfaces, les gaines et les soffites sont susceptibles de modifications dues aux impératifs administratifs, aux contraintes techniques de construction et aux tolérances d'exécution.
Les indications et éléments portés sur le plan sont donnés à titre indicatif.
Les seuls éléments d'équipements fournis sont ceux figurant sur la notice descriptive.

S.	Seuil	TE	Tableau électrique	F	Fenêtre
VR	Volet roulant	SS	Sèche serviette	PF	Porte-Fenêtre
PL	Placard	////	Cloison amovible	BC	Baie coulissante
GC	Garde-corps			AV	Allège vitrée



PLAN DE VENTE PROVISOIRE	INDICE :
	DATE : avril 2022




VILLA GAÏA - ARLES

APPARTEMENT N° : A 20


Niveau : R+2

Type : T5

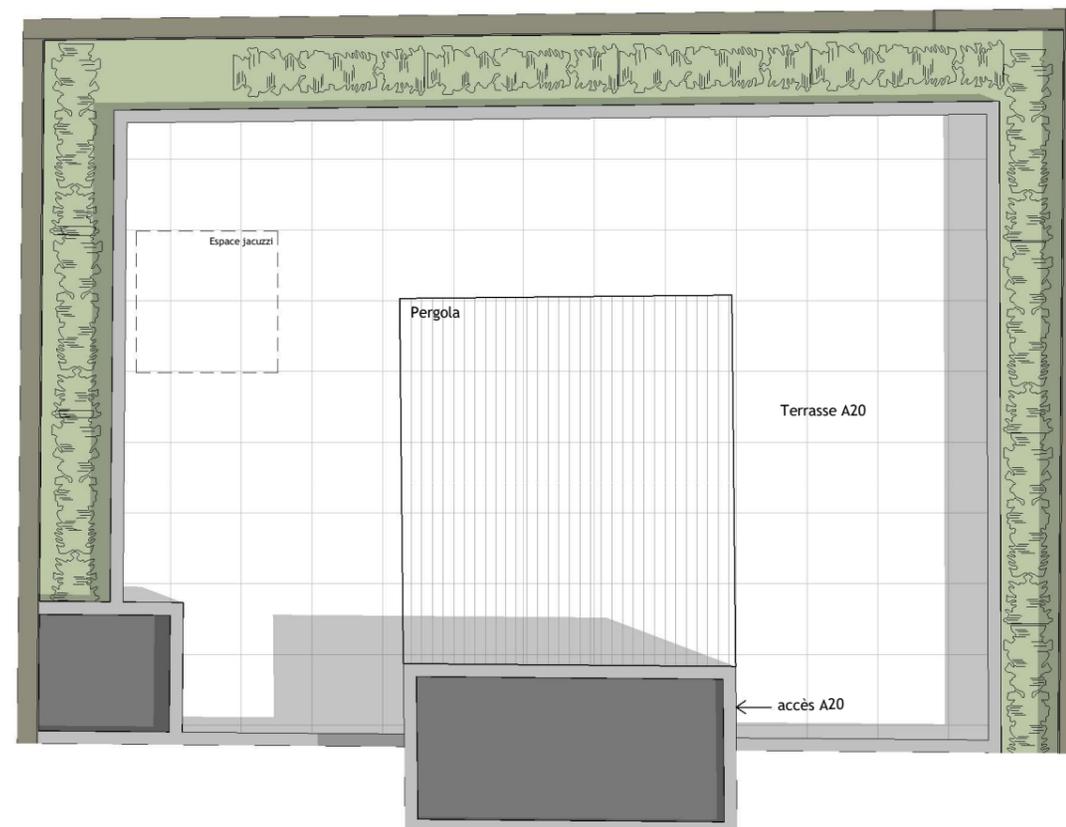

Toit terrasse

Pièces	Surface en m ²
Séjour / cuisine	41.94 m ²
Dgt	15.66 m ²
Chambre 4	11.64 m ²
Chambre 1	10.48 m ²
Chambre 3	9.71 m ²
Chambre 2	9.32 m ²
Sdb	5.06 m ²
WC	2.34 m ²
Sde	2.10 m ²
TOTAL S. HAB	108.24 m²
Espaces extérieurs	
Terrasse	18.45 m ²
Toit terrasse	100 m ²

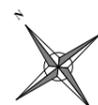


Les côtes, les surfaces, les gaines et les soffites sont susceptibles de modifications dues aux impératifs administratifs, aux contraintes techniques de construction et aux tolérances d'exécution.
Les indications et éléments portés sur le plan sont donnés à titre indicatif.
Les seuls éléments d'équipements fournis sont ceux figurant sur la notice descriptive.

S.	Seuil	TE	Tableau électrique	F	Fenêtre
VR	Volet roulant	SS	Sèche serviette	PF	Porte-Fenêtre
PL	Placard	////	Cloison amovible	BC	Baie coulissante
GC	Garde-corps			AV	Allège vitrée



**PLAN DE
VENTE
PROVISOIRE**


INDICE :
DATE : avril 2022

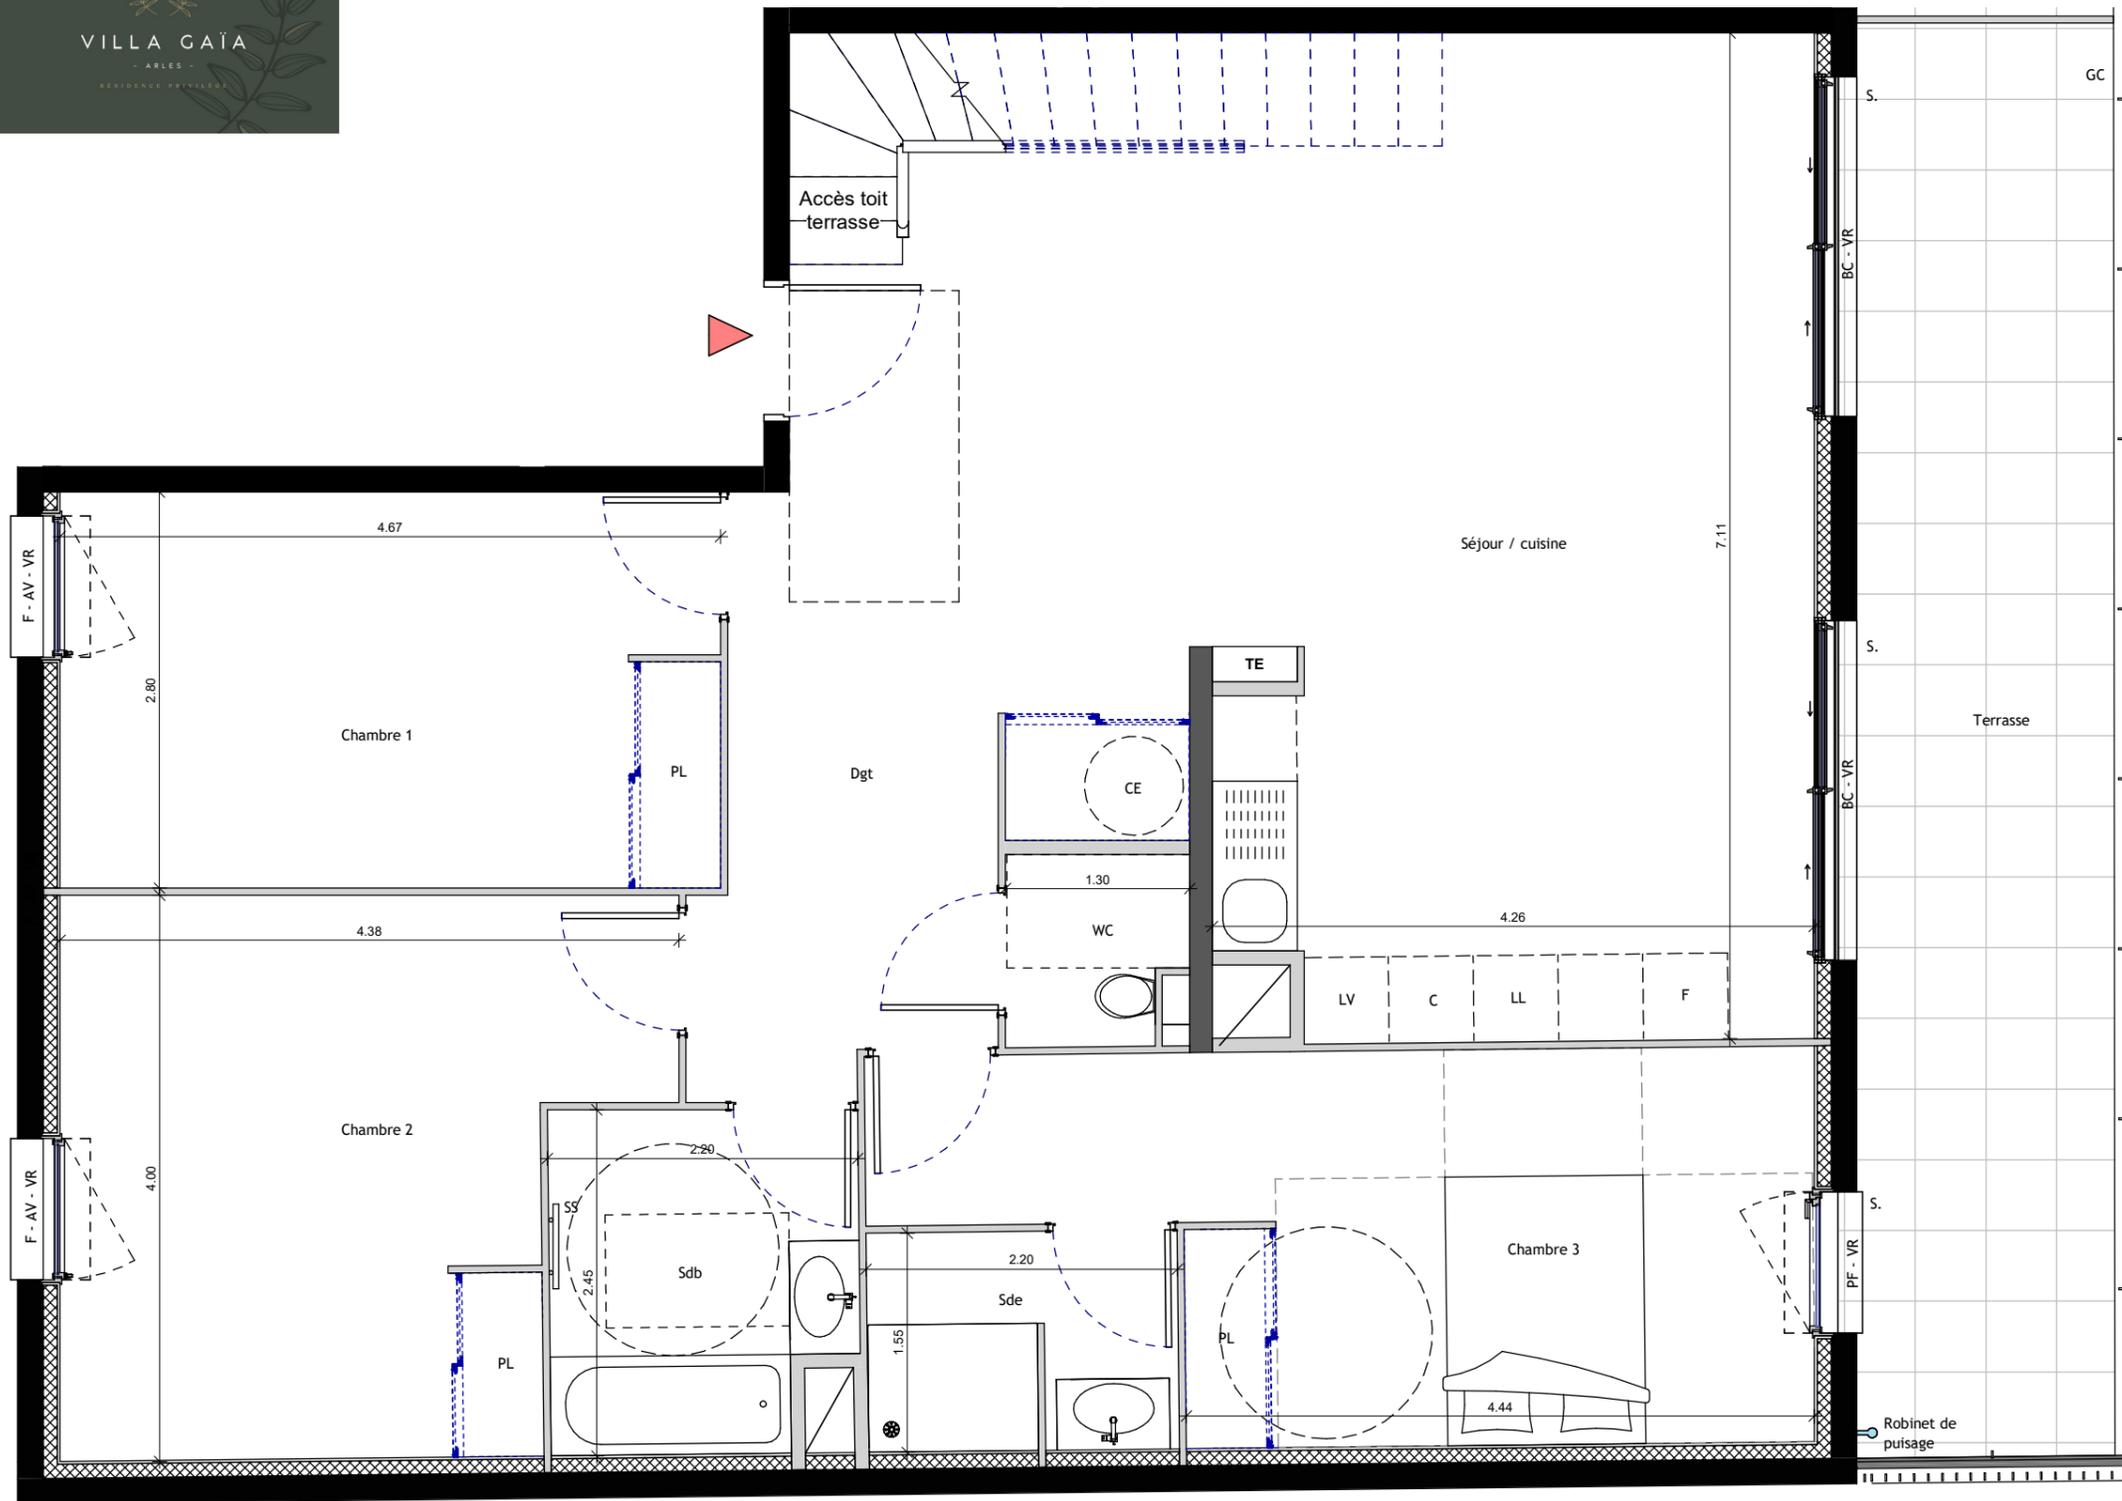

VILLA GAÏA - ARLES

APPARTEMENT N° : A 21
 Niveau : R+2 Type : T4

Pièces	Surface en m ²
Séjour / cuisine	41.13 m ²
Chambre 3	15.12 m ²
Chambre 2	14.98 m ²
Chambre 1	13.05 m ²
Dgt	10.11 m ²
Sdb	5.00 m ²
Sde	3.36 m ²
WC	1.64 m ²
TOTAL S. HAB	104.38 m²
Espaces extérieurs	
Terrasse	18.47 m ²
Toit terrasse	97 m ²

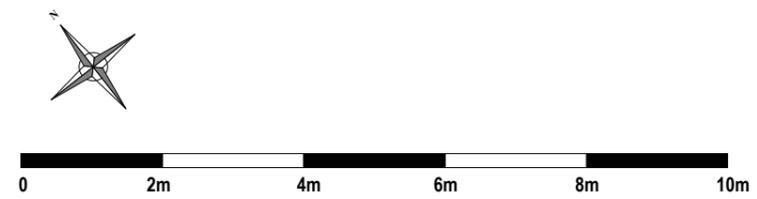

Les côtes, les surfaces, les gaines et les soffites sont susceptibles de modifications dues aux impératifs administratifs, aux contraintes techniques de construction et aux tolérances d'exécution. Les indications et éléments portés sur le plan sont donnés à titre indicatif. Les seuls éléments d'équipements fournis sont ceux figurant sur la notice descriptive.

- S. Seuil
- VR Volet roulant
- PL Placard
- GC Garde-corps
- TE Tableau électrique
- SS Sèche serviette
- //// Cloison amovible
- F Fenêtre
- PF Porte-Fenêtre
- BC Baie coulissante
- AV Allège vitrée

PLAN DE VENTE PROVISOIRE INDICE :
 DATE : avril 2022




VILLA GAÏA - ARLES

APPARTEMENT N° : A 21


Niveau : R+2

Type : T4

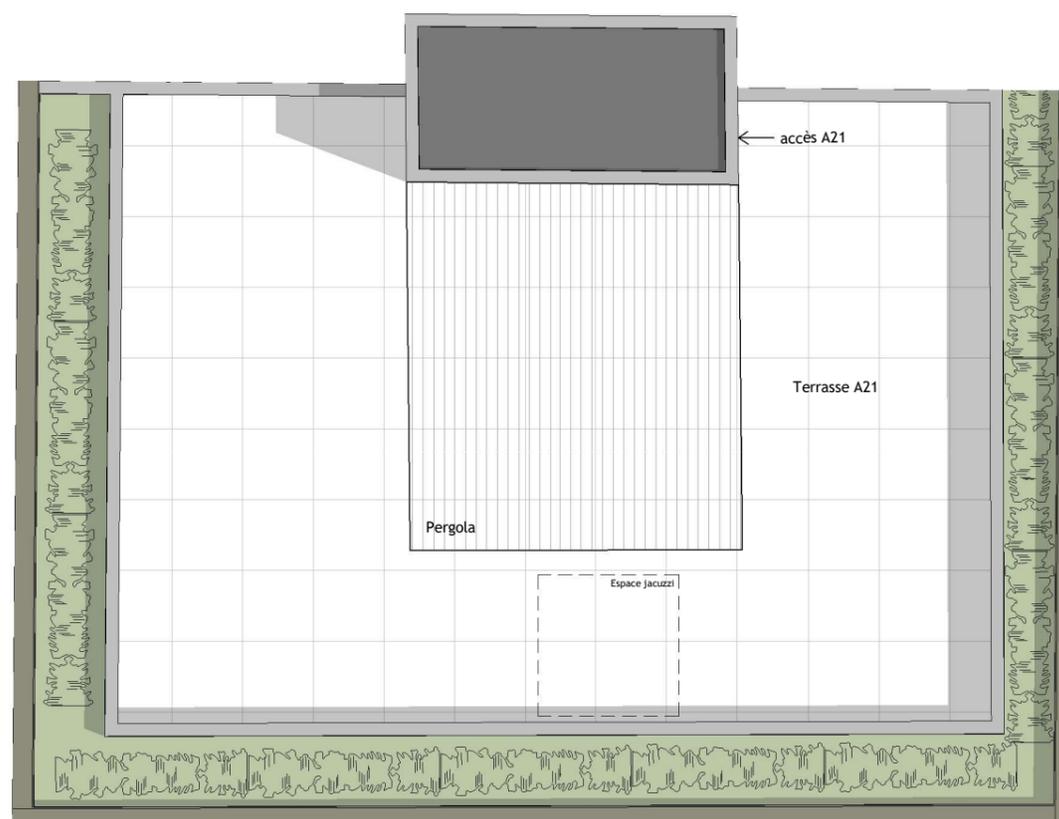

Toit terrasse

Pièces	Surface en m ²
Séjour / cuisine	41.13 m ²
Chambre 3	15.12 m ²
Chambre 2	14.98 m ²
Chambre 1	13.05 m ²
Dgt	10.11 m ²
Sdb	5.00 m ²
Sde	3.36 m ²
WC	1.64 m ²
TOTAL S. HAB	104.38 m²
Espaces extérieurs	
Terrasse	18.47 m ²
Toit terrasse	97 m ²

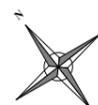

Les côtes, les surfaces, les gaines et les soffites sont susceptibles de modifications dues aux impératifs administratifs, aux contraintes techniques de construction et aux tolérances d'exécution.
Les indications et éléments portés sur le plan sont donnés à titre indicatif.
Les seuls éléments d'équipements fournis sont ceux figurant sur la notice descriptive.

S.	Seuil	TE	Tableau électrique	F	Fenêtre
VR	Volet roulant	SS	Sèche serviette	PF	Porte-Fenêtre
PL	Placard	////	Cloison amovible	BC	Baie coulissante
GC	Garde-corps			AV	Allège vitrée



PLAN DE VENTE PROVISOIRE	INDICE : DATE : avril 2022
---------------------------------	-------------------------------