



PROVISOIRE

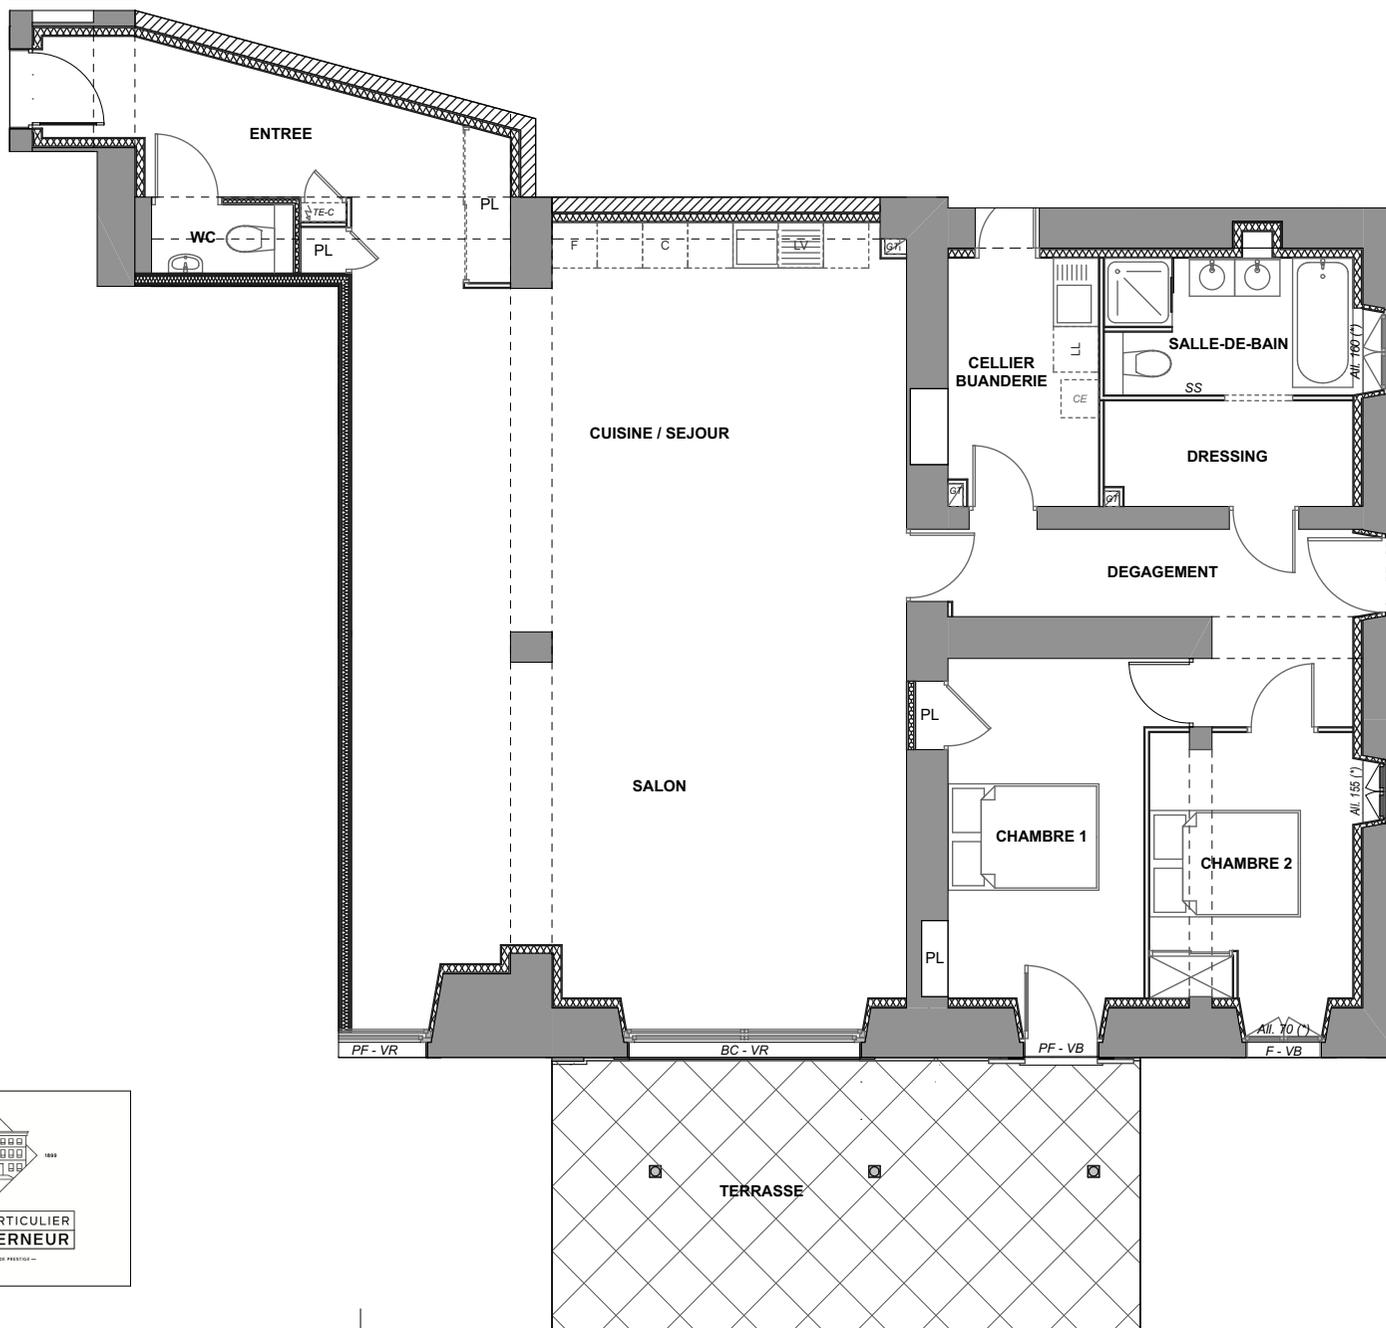

HOTEL PARTICULIER LE GOUVERNEUR PRIVAS

Appartement n° : **Cbis**
Niveau : **RDC** Type : **T3**

Pièces	Surface en m ²
Cuisine / séjour	38.13 m ²
Salon	40.29 m ²
Cellier / buanderie	6.94 m ²
Chambre 1	13.46 m ²
Chambre 2	10.00 m ²
Salle de bain	10.49 m ²
Dégagement	10.42 m ²
WC	1.69 m ²
Entrée	6.69 m ²
TOTAL S. HAB	138.11 m²
Espaces extérieurs	
Terrasse	28.02 m ²
Jardin	77.00 m ²

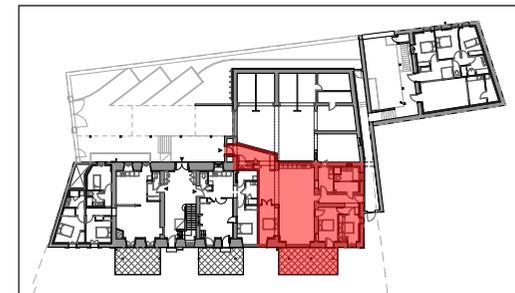

PLAN DE VENTE PROVISOIRE Echelle 1:100
Indice :
DATE : juillet 2022



(*) : selon existant

Les cotes, les surfaces, les gaines et les soffites sont susceptibles de modifications dues aux impératifs administratifs, aux contraintes techniques de construction et aux tolérances d'exécution. Les indications et éléments portés sur le plan sont donnés à titre indicatif. Les seuls éléments d'équipements fournis sont ceux figurant sur la notice descriptive.

VB
VR
SO
GR
S.

Volet battant
Volet roulant
Store occultant
Grille
Seuil


F
FT
PF
BC

Fenêtre
Fenêtre de toit
Porte-fenêtre
Baie coulissante

GC
GT
TE
SS

Garde-corps
Gaine technique
Tableau électrique
Sèche-serviette

PROVISOIRE

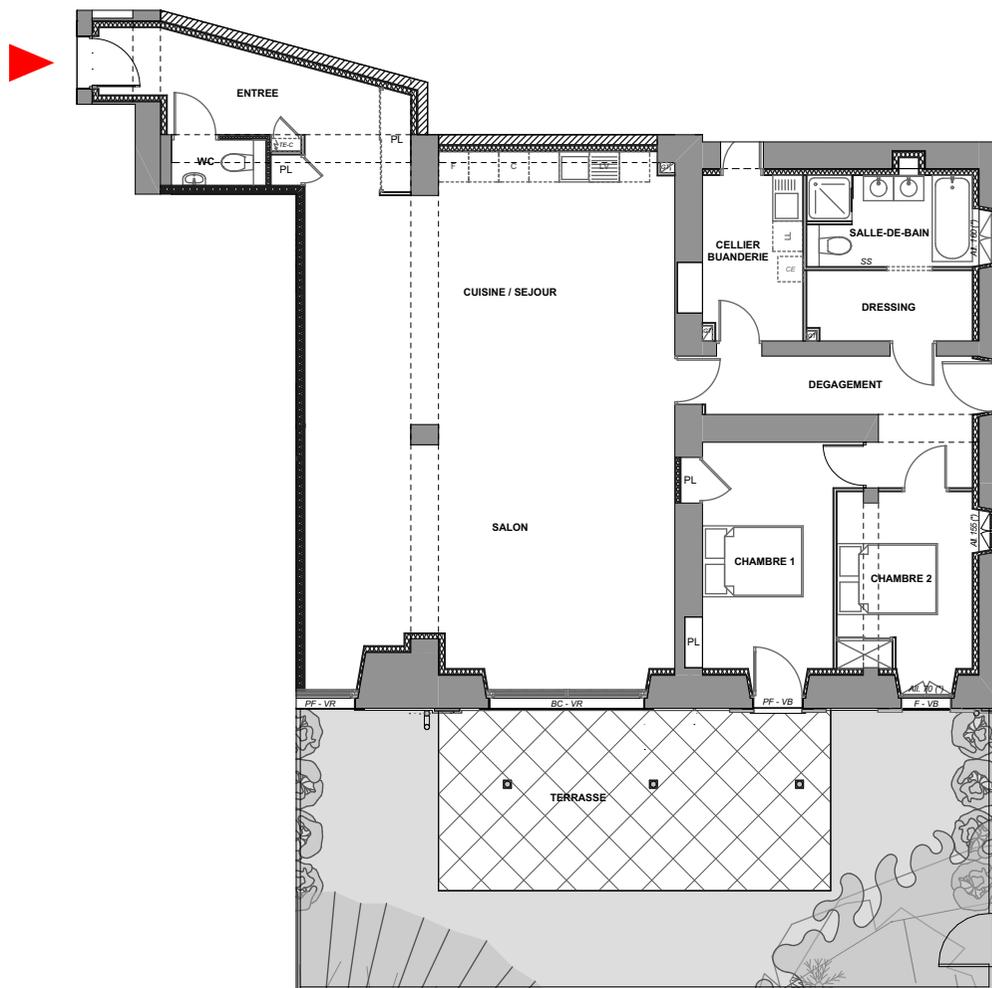

(*) : selon existant

Les cotes, les surfaces, les gaines et les soffites sont susceptibles de modifications dues aux impératifs administratifs, aux contraintes techniques de construction et aux tolérances d'exécution. Les indications et éléments portés sur le plan sont donnés à titre indicatif. Les seuls éléments d'équipements fournis sont ceux figurant sur la notice descriptive.

VB
VR
SO
GR
S.

Volet battant
Volet roulant
Store occultant
Grille
Seuil

F
FT
PF
BC

Fenêtre
Fenêtre de toit
Porte-fenêtre
Baie coulissante

GC
GT
TE
SS


Garde-corps
Gaine technique
Tableau électrique
Sèche-serviette



HOTEL PARTICULIER LE GOUVERNEUR PRIVAS

Appartement n° : **Cbis**
Niveau : **RDC** Type : **T3**

Pièces	Surface en m ²
Cuisine / séjour	38.13 m ²
Salon	40.29 m ²
Cellier / buanderie	6.94 m ²
Chambre 1	13.46 m ²
Chambre 2	10.00 m ²
Salle de bain	10.49 m ²
Dégagement	10.42 m ²
WC	1.69 m ²
Entrée	6.69 m ²
TOTAL S. HAB	138.11 m²
Espaces extérieurs	
Terrasse	28.02 m ²
Jardin	77.00 m ²

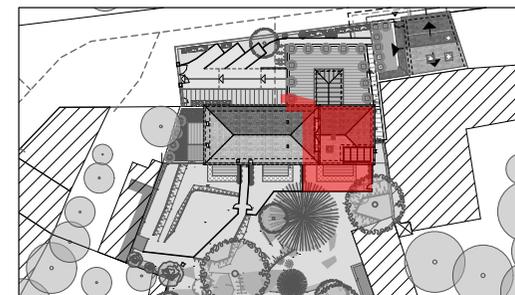

PLAN DE VENTE PROVISOIRE

Echelle 1:150
Indice :
DATE : juillet 2022