




HÔTEL PARTICULIER
LE GOUVERNEUR

— UNO MEMBRE DE PRATIQA —


PROVISOIRE

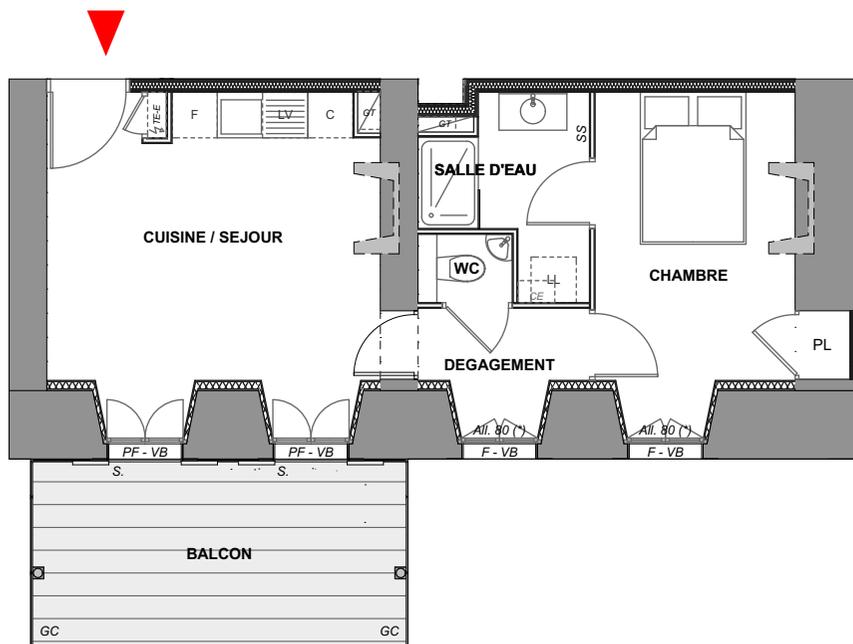

**HOTEL PARTICULIER LE GOUVERNEUR
PRIVAS**

Appartement n° : **E**
Niveau : **R+1** Type : **T2**

Pièces	Surface en m ²
Cuisine / séjour	18.70 m ²
Chambre	11.63 m ²
Salle d'eau	4.54 m ²
WC	1.12 m ²
Dégagement	3.07 m ²
TOTAL S. HAB	39.06 m²
Espaces extérieurs	
Balcon	12.50 m ²

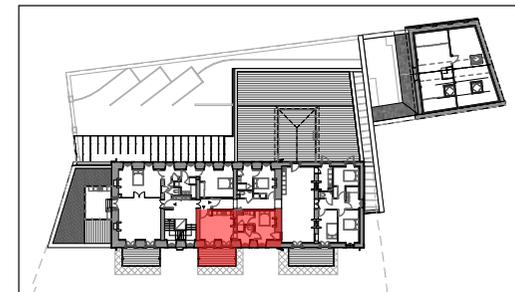

**PLAN DE
VENTE
PROVISOIRE** Echelle 1:100
Indice :
DATE : juillet 2022

(*) : selon existant

Les cotes, les surfaces, les gaines et les soffites sont susceptibles de modifications dues aux impératifs administratifs, aux contraintes techniques de construction et aux tolérances d'exécution. Les indications et éléments portés sur le plan sont donnés à titre indicatif. Les seuls éléments d'équipements fournis sont ceux figurant sur la notice descriptive.

VB Volet battant
VR Volet roulant
SO Store occultant
GR Grille
S. Seuil

F Fenêtre
FT Fenêtre de toit
PF Porte-fenêtre
BC Baie coulissante

GC Garde-corps
GT Gaine technique
TE Tableau électrique
SS Sèche-serviette