




HÔTEL PARTICULIER  
LE GOUVERNEUR

— UNO MEMBRE DU PACTE —


**PROVISOIRE**

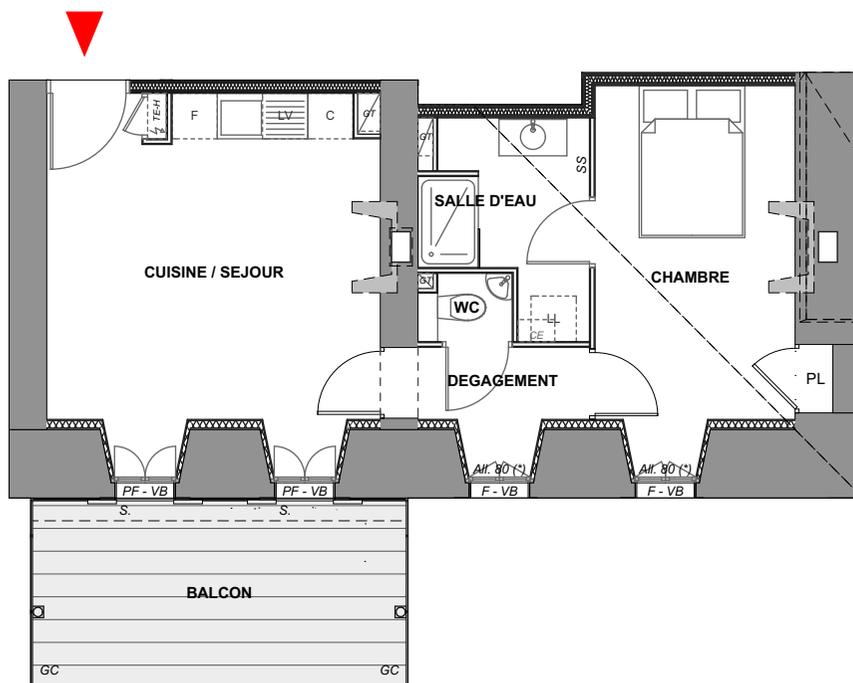

**HOTEL PARTICULIER LE GOUVERNEUR  
PRIVAS**

Appartement n° : **H**  
Niveau : **R+2** Type : **T2**

Pièces	Surface en m <sup>2</sup>
Cuisine / séjour	20.19 m <sup>2</sup>
Chambre	12.85 m <sup>2</sup>
Salle d'eau	5.17 m <sup>2</sup>
WC	1.06 m <sup>2</sup>
Dépagement	3.33 m <sup>2</sup>
<b>TOTAL S. HAB</b>	<b>42.60 m<sup>2</sup></b>
Espaces extérieurs	
Balcon	12.50 m <sup>2</sup>

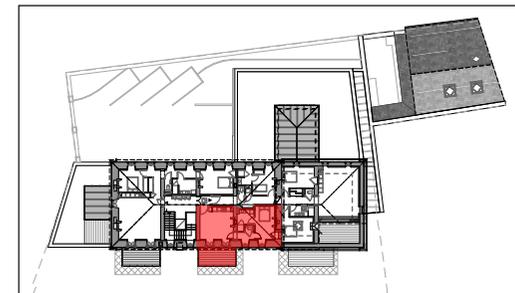

**PLAN DE  
VENTE  
PROVISOIRE** Echelle 1:100  
Indice :  
DATE : juillet 2022

(\*) : selon existant

Les cotes, les surfaces, les gaines et les soffites sont susceptibles de modifications dues aux impératifs administratifs, aux contraintes techniques de construction et aux tolérances d'exécution. Les indications et éléments portés sur le plan sont donnés à titre indicatif. Les seuls éléments d'équipements fournis sont ceux figurant sur la notice descriptive.

VB Volet battant  
VR Volet roulant  
SO Store occultant  
GR Grille  
S. Seuil

F Fenêtre  
FT Fenêtre de toit  
PF Porte-fenêtre  
BC Baie coulissante

GC Garde-corps  
GT Gaine technique  
TE Tableau électrique  
SS Sèche-serviette