




PLAN DE LOCALISATION

pour être annexé à la demande de Permis d'Aménager

PA1

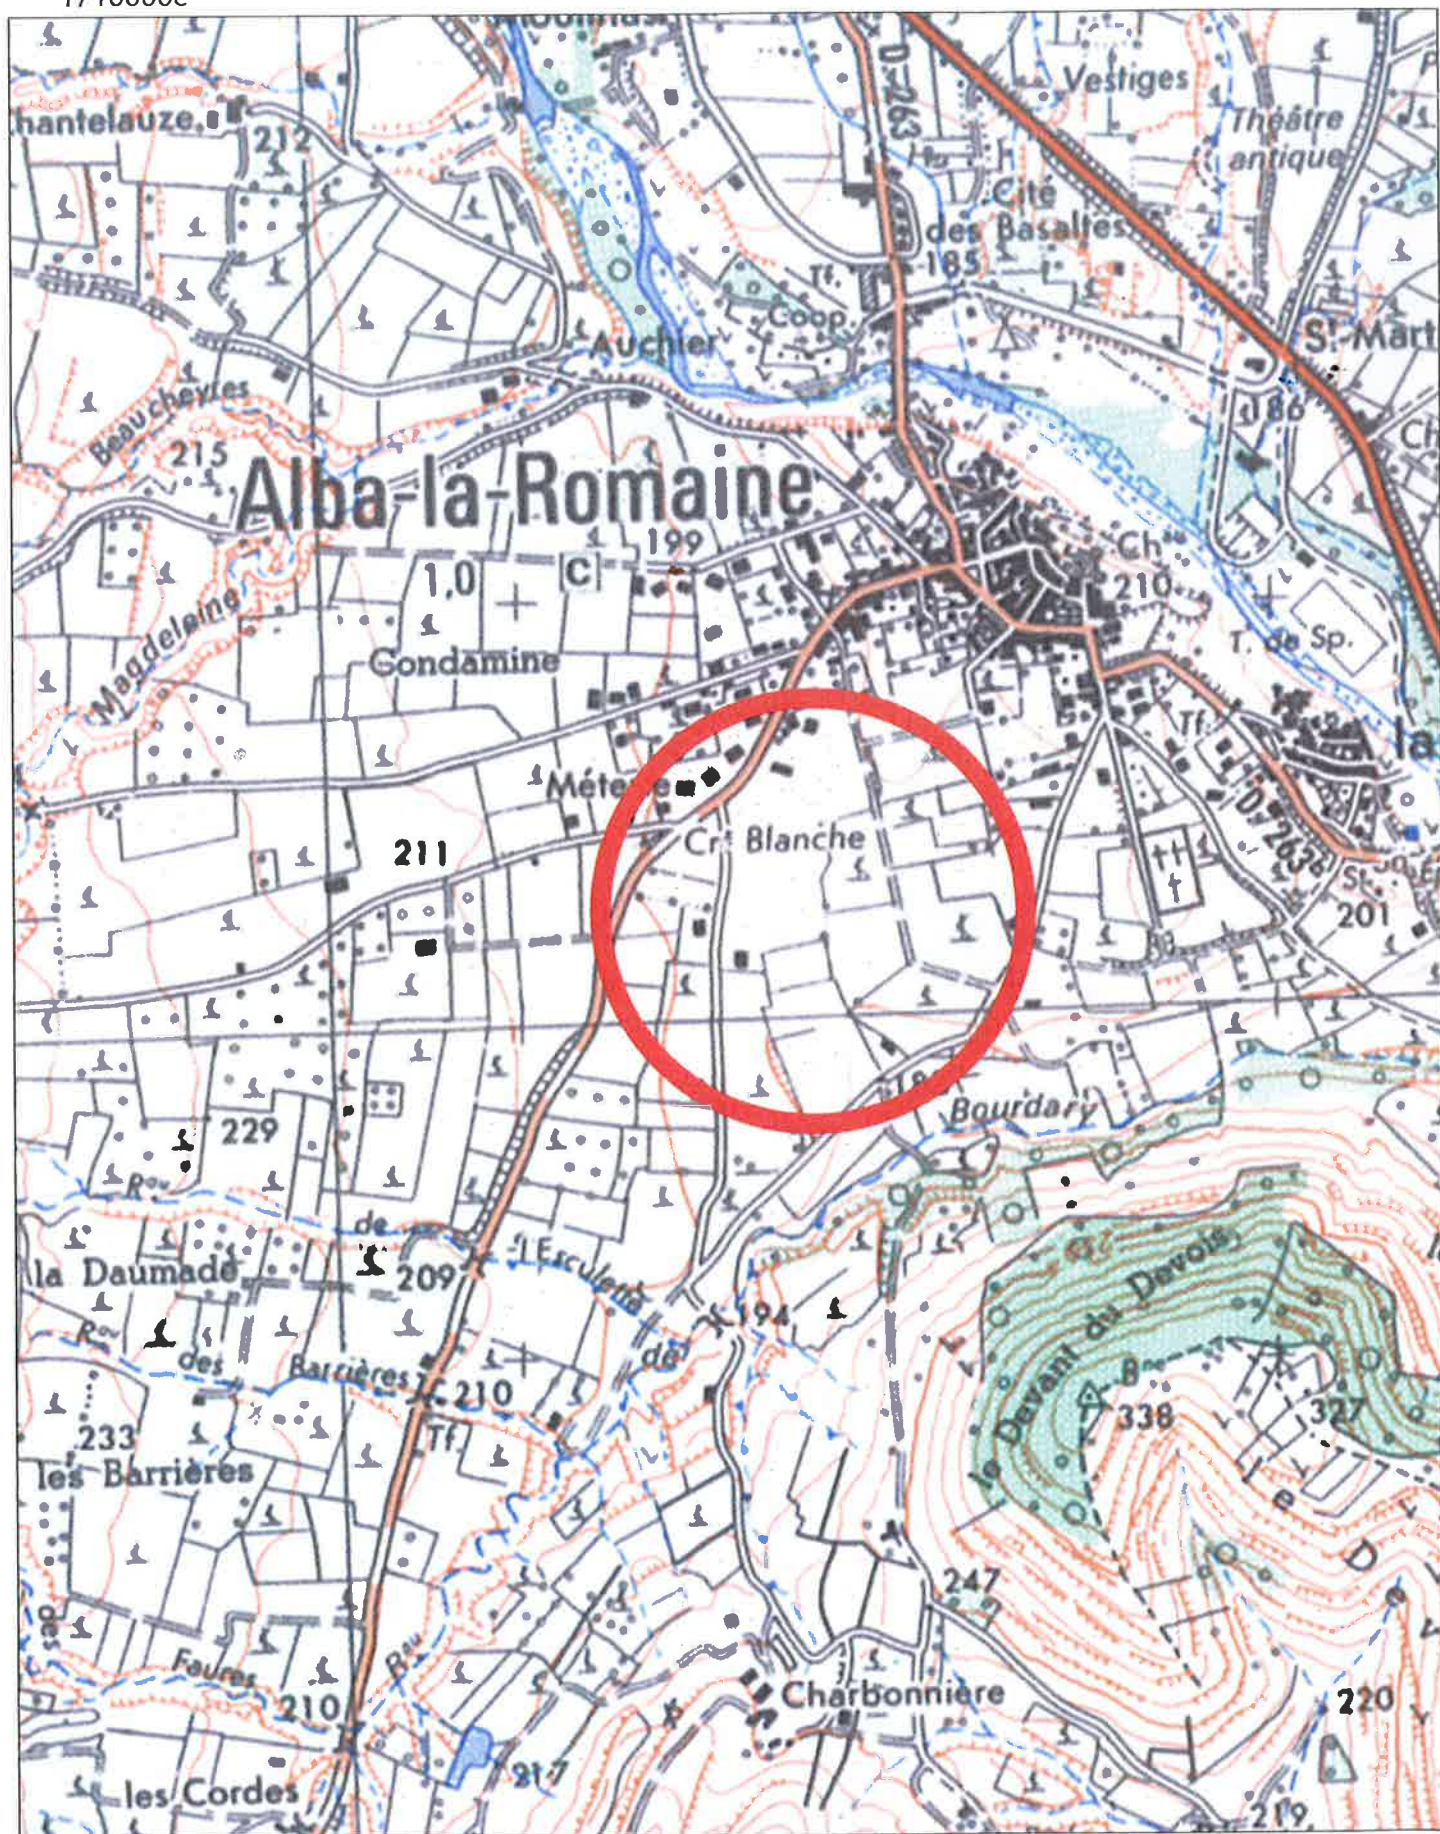

Département :
ARDECHE

Commune :
ALBA-LA-ROMAINE

Section : D
Feuille : 000 D 02

Échelle d'origine : 1/2500
Échelle d'édition : 1/2500

Date d'édition : 17/11/2016
(fuseau horaire de Paris)

Côordonnées en projection : RGF83CC45
©2016 Ministère des Finances et des
Comptes publics

DIRECTION GÉNÉRALE DES FINANCES PUBLIQUES

EXTRAIT DU PLAN CADASTRAL

Le plan visualisé sur cet extrait est géré
par le centre des impôts foncier suivant :
PRIVAS
1, ROUTE DES MINES 07006
07006 PRIVAS CEDEX
tél. 0475661200 - fax 0475661249
cdif.privas@dgfi.finances.gouv.fr



Le Terrain

Vu pour être annexé à l'arrêté
municipal

- 7 FEV. 2017

Le Maire,

LE MAIRE
VOLLE André



Cet extrait de plan vous est délivré par :

cadastre.gouv.fr

