



Département de L'ARDECHE
Commune d'ALISSAS
Section B
Lieudit : "L'Esclopier"

PROJET DE DIVISION

ECHELLE : 1/500


D. P. 10

LEGENDE:

- 556 Numéro parcellaire
— Limite dessinée par application cadastrale
non définie contradictoirement et non garantie
— Limite de propriété suivant les archives du
cabinet REMY et FAURE, Géomètres-Experts
à Valence et Privas (réf 19225)
Borne existante relevée le 15-09-22
Bord goudron
Mur de soutènement
Mur
Pilier
Haut de talus
Bas de talus

LEGENDE PROJET:

- 107 Numéro parcellaire divisé
— Projet de division
— Emprise projet
Entrée lot
Regard branchement réseau eau potable
Coffret électrique
Regard de branchement eau usée
Signalisation verticale
Regard de visite
Bouche à clé
Vanne
Regard
Logette
Chambre de tirage
Lampadaire

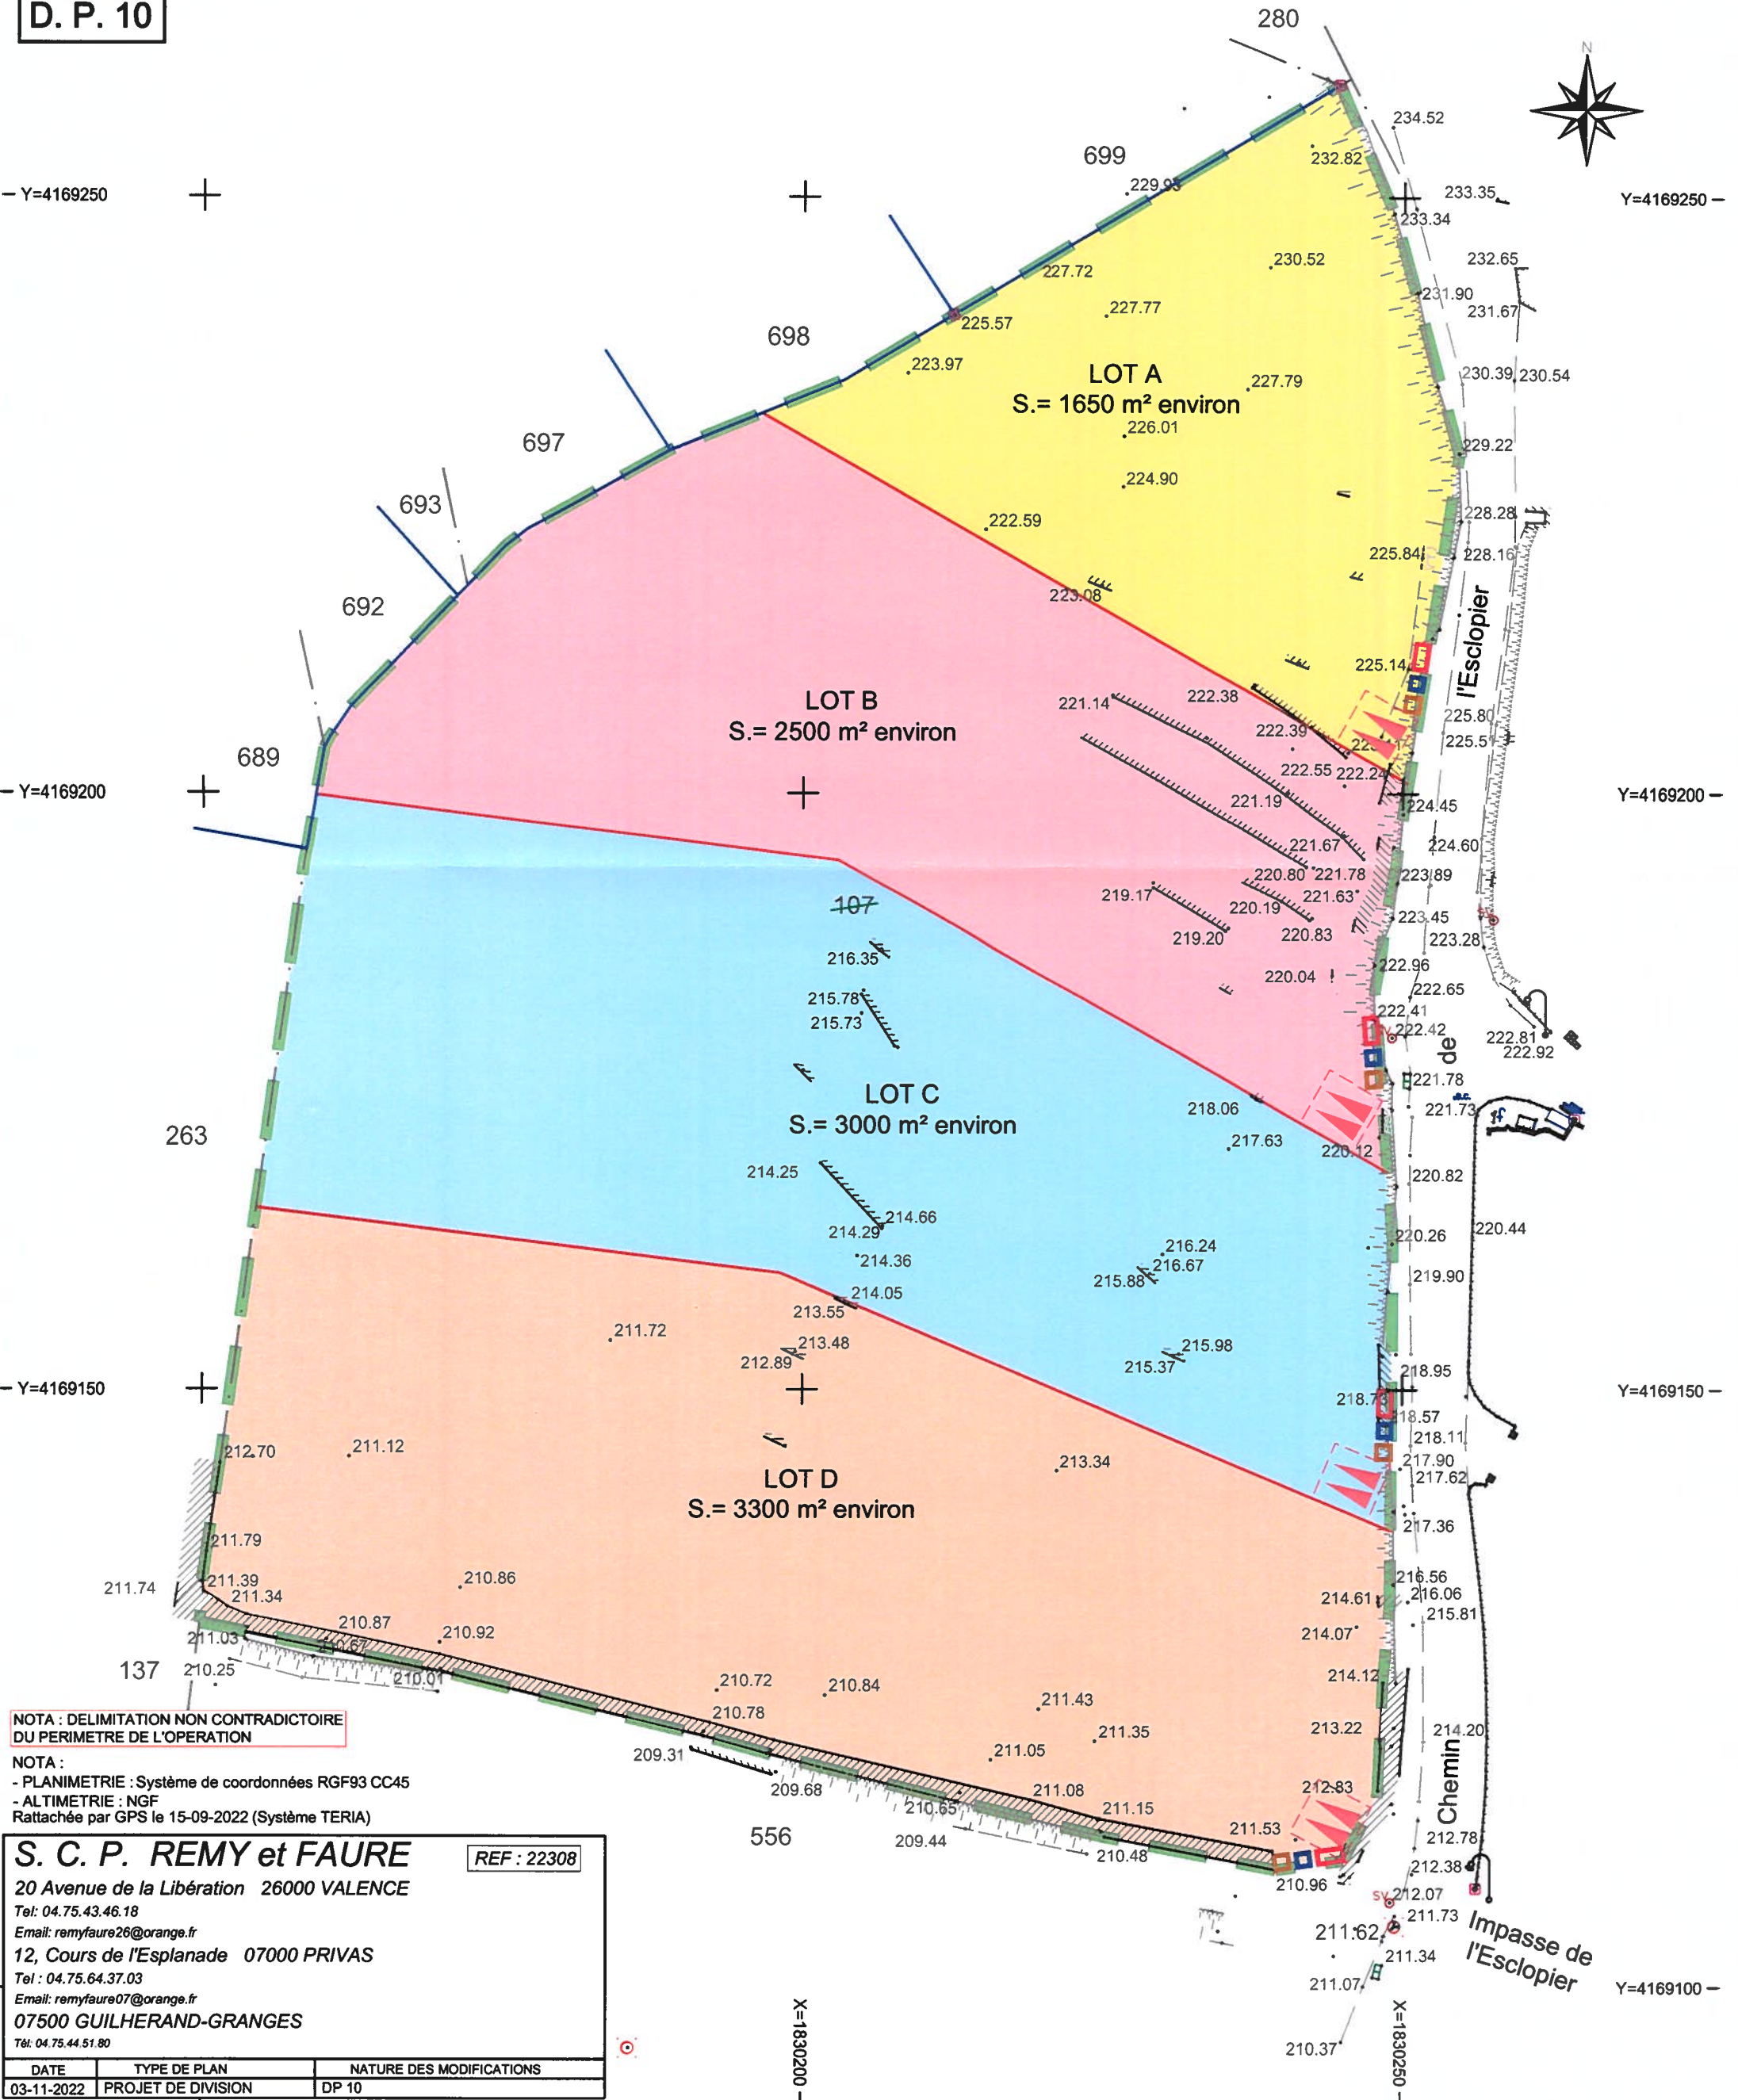

NOTA : DELIMITATION NON CONTRADICTOIRE
DU PERIMETRE DE L'OPERATION

NOTA :
- PLANIMETRIE : Système de coordonnées RGF93 CC45
- ALTIMETRIE : NGF
Rattachée par GPS le 15-09-2022 (Système TERIA)

S. C. P. REMY et FAURE
20 Avenue de la Libération 26000 VALENCE
Tel: 04.75.43.46.18
Email: remyfaure26@orange.fr
12, Cours de l'Esplanade 07000 PRIVAS
Tel: 04.75.64.37.03
Email: remyfaure07@orange.fr
07500 GUILHERAND-GRANGES
Tel: 04.75.44.51.80

REF : 22308

DATE	TYPE DE PLAN	NATURE DES MODIFICATIONS
03-11-2022	PROJET DE DIVISION	DP 10