


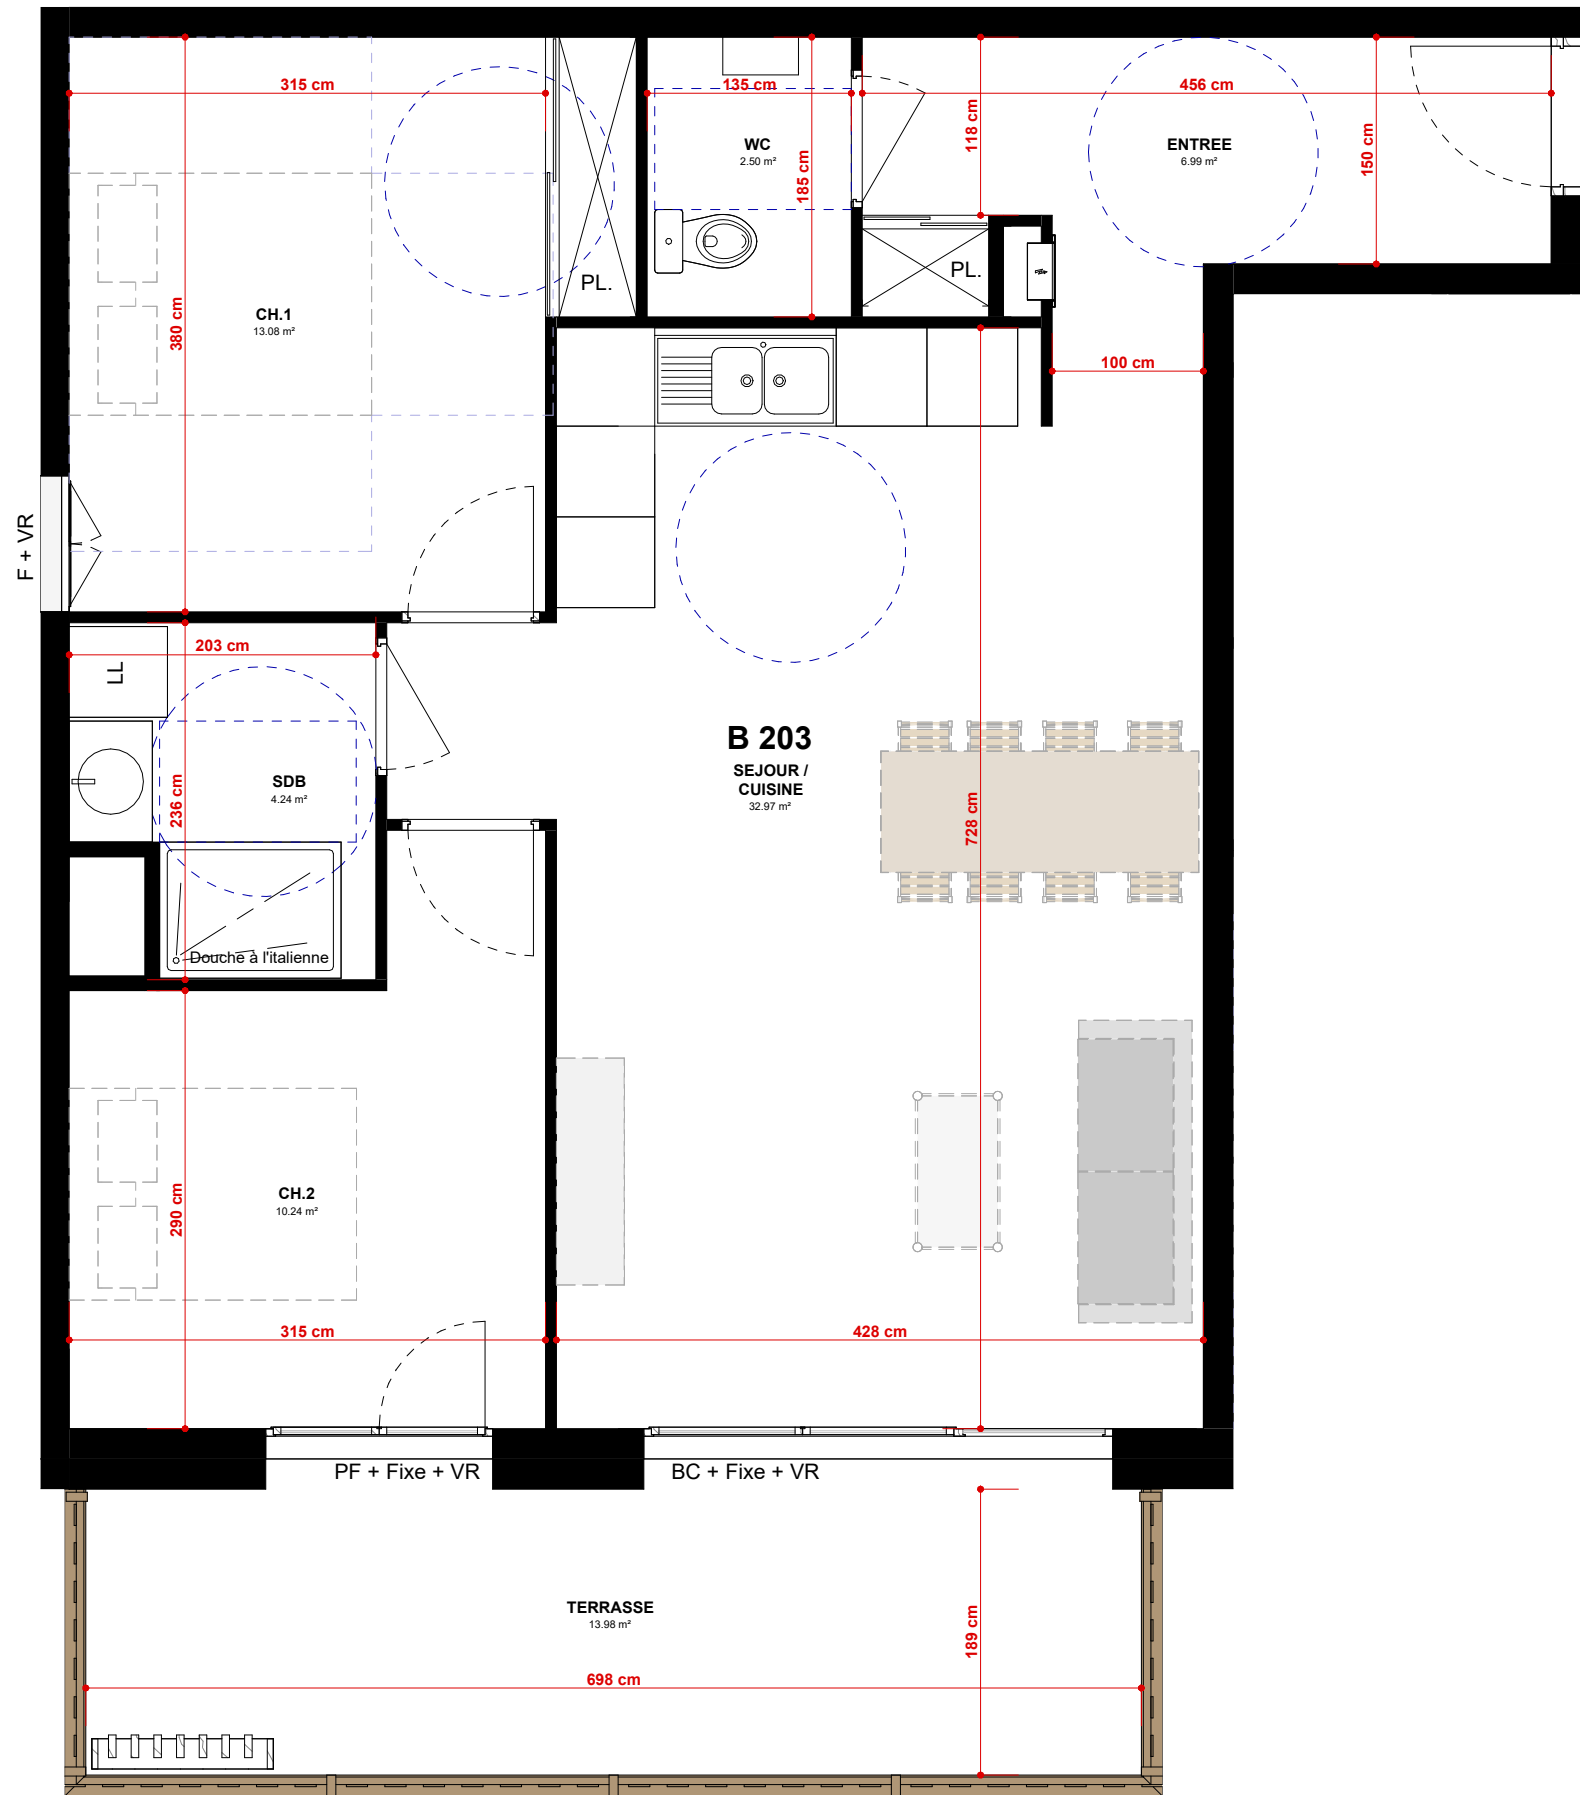

B203 - T3	
Nom	Surface habitable


SEJOUR / CUISINE	32.97 m²
WC	2.50 m²
CH.2	10.24 m²
CH.1	13.08 m²
SDB	4.24 m²
ENTREE	6.99 m²

70.02 m²

TERRASSE	13.98 m²
----------	----------

13.98 m²

Total général: 7 83.99 m²

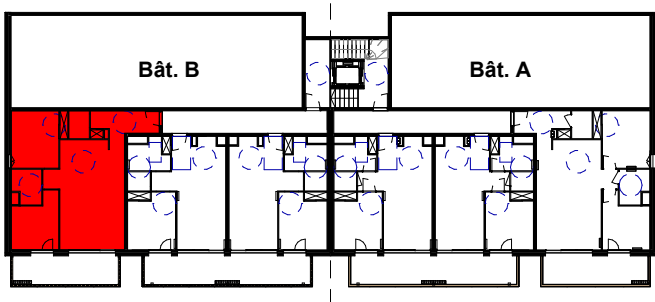

PLAN DE VENTE PROVISOIRE



Maitre d'ouvrage
RAMPA RÉALISATIONS
Parc Industriel Rhône Vallée Nord
07250 Le Pouzin

ALLEMOND-CROIX
GAYLOUP

APPARTEMENT
203 B



81, Rue Pont du Gât
26 000 Valence
Tél: 04.75.55.11.16 Fax: 04.75.55.86.85
aavalence@aagroup.fr
www.aagroup.fr



Echelle 1/50ème



Légende

Tableau électrique

AV : Allège vitrée VR : Volet roulant F : Fenêtre

PF : Porte fenêtre PL : Placard BC : Baie coulissante

Date : 26/03/25

Ce plan est susceptible d'être modifié en fonction des nécessités techniques de la réalisation en ce qui concerne les dimensions libres et l'équipement. Les retombées, soffites, encoffrements, faux plafonds, canalisations, radiateurs ou convecteurs ne sont pas figurés et ne pourront fonder aucune réclamation en cas de présence. La surface habitable des logements peut varier en fonction des techniques de construction choisies de l'établissement des plans d'exécution et des normes techniques. Ainsi, il est expressément convenu qu'une tolérance de surface est admise. Toutes variations de côtes (tant au niveau d'une pièce que longueur totale) ou de surfaces entraînant des différences inférieures à 5% de la surface habitable vendue ne pourra fonder aucune réclamation. A la livraison le terrain pourra présenter des différences de niveaux dues à la topographie naturelle des lieux, au calage des voiries et aux contraintes techniques liées à la construction.