


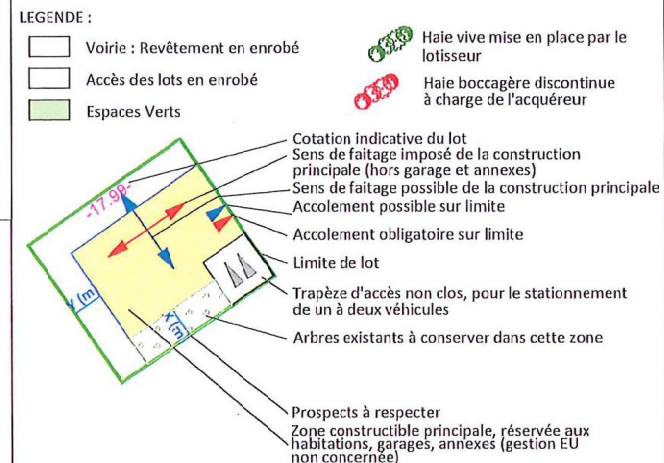

SYSTEME PLANIMETRIQUE RATTACHE AU SYSTEME RGF 93 CC 45			
DEFINITION DES SOMMETS DU LOT n°4			
Matricule	X	Y	Nature
816	1843152.55	4143995.83	borne
817	1843156.78	4143959.14	borne
818	1843138.36	4143957.62	spit
819	1843138.94	4143952.06	spit
843	1843413.30	4143952.63	angle bordure
821	1843160.91	4143954.58	borne
821	1843193.81	4143950.40	borne
310	1843196.74	4143953.58	borne
822	1842301.47	4143961.69	non matérialisable
823	1843181.96	4143981.58	are terme
844	1843155.48	4143994.01	borne béton

Echelle: 1/250

Les acquéreurs des lots sont tenus de vérifier la position et les points de raccordements aux différents réseaux et de signaler toute anomalie avant le démarrage des travaux sur les lots. Les bornes ou repères, définissant les limites de propriété qui viendraient à disparaître devront être remises en place par un géomètre-expert.