

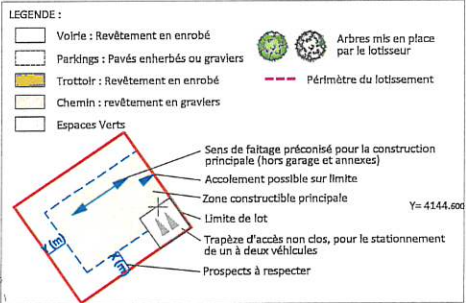
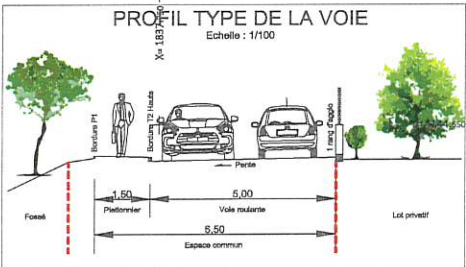


Pièces complémentaires
Reçues le 18 AVR. 2025

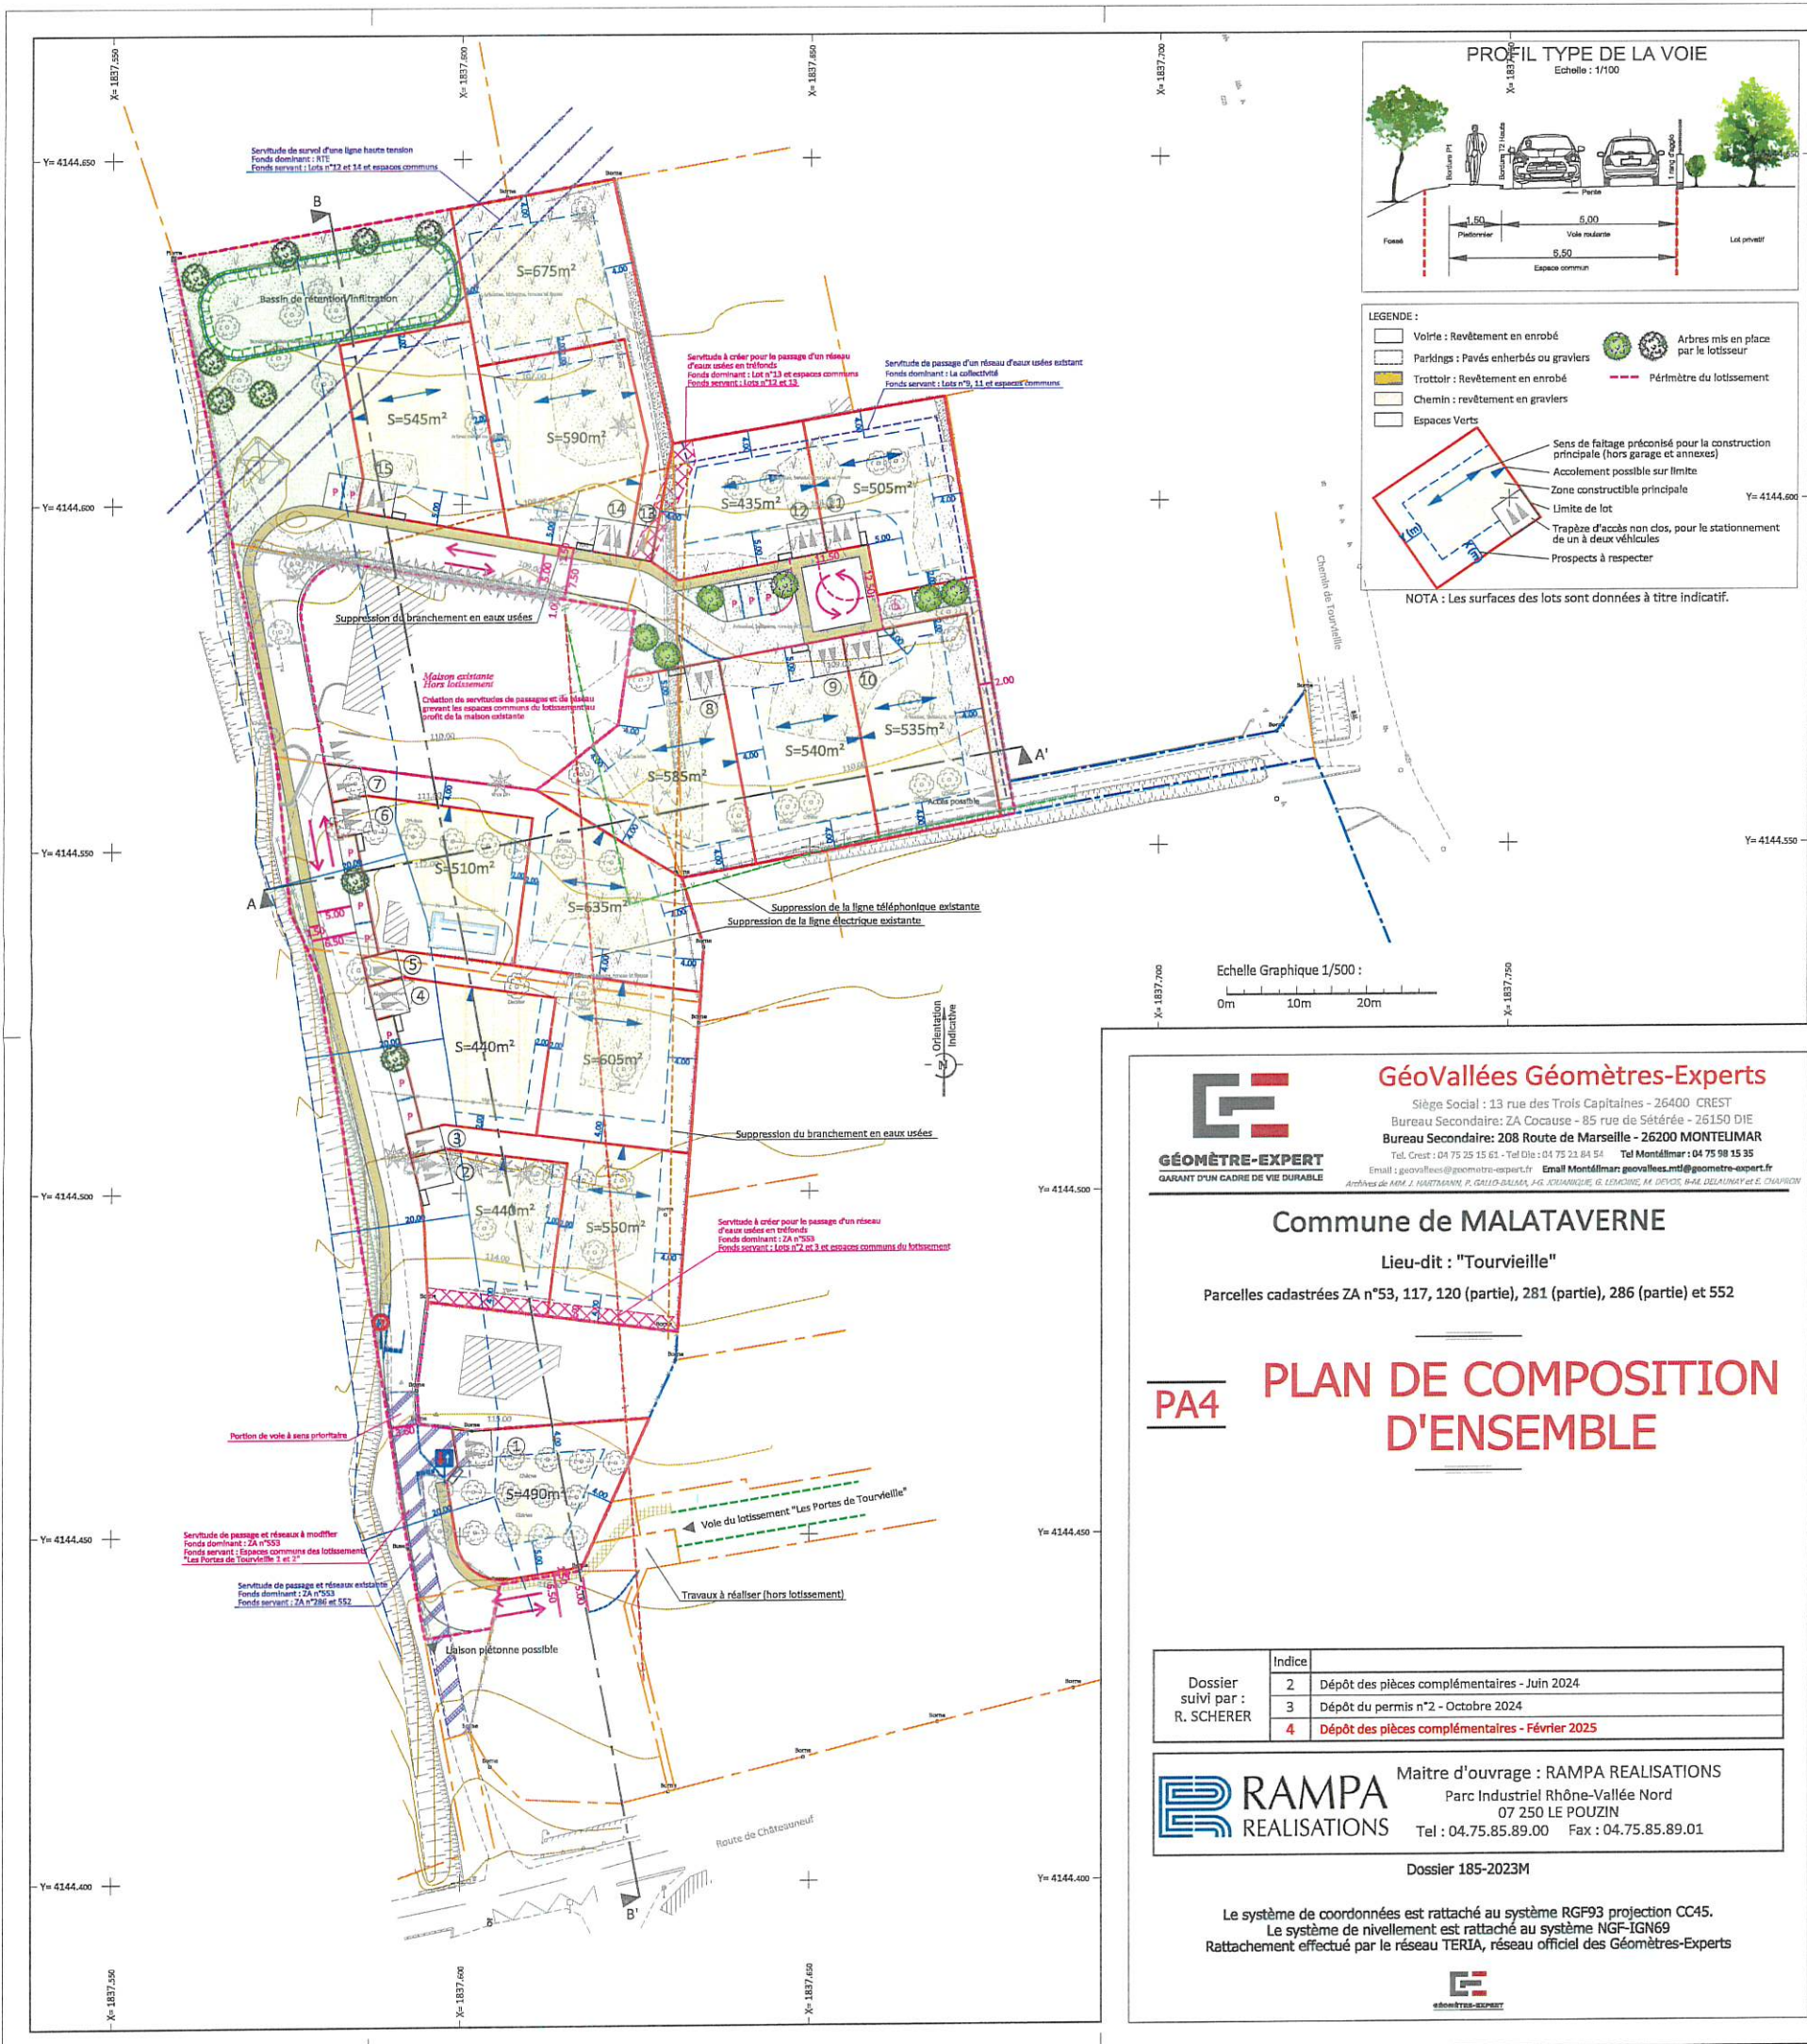

NOTA : Les surfaces des lots sont données à titre indicatif.

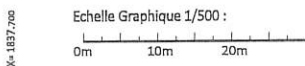

GéoVallées Géomètres-Experts
Siège Social : 13 rue des Trois Capitaines - 26400 CREST
Bureau Secondaire: ZA Cousse - 85 rue de Sétérée - 26150 DIE
Bureau Secondaire: 208 Route de Marseille - 26200 MONTEILMAR
Tel. Crest : 04 75 25 15 61 - Tel. Die : 04 75 23 84 54
Email : geovallees@geometre-expert.fr Email Montelimar : geovallees.mtl@geometre-expert.fr
Attesté de compétence par l'Ordre des Géomètres-Experts

Commune de MALATAVERNE
Lieu-dit : "Tourvieille"
Parcelles cadastrées ZA n°53, 117, 120 (partie), 281 (partie), 286 (partie) et 552

PA4 PLAN DE COMPOSITION D'ENSEMBLE

Dossier suivi par :	Indice
R. SCHERER	2
	3
	4

RAMPA REALISATIONS
Maitre d'ouvrage : RAMPA REALISATIONS
Parc Industriel Rhône-Vallée Nord
07 250 LE POUZIN
Tel : 04.75.85.89.00 Fax : 04.75.85.89.01

Dossier 185-2023M

Le système de coordonnées est rattaché au système RGF93 projection CC45.
Le système de nivellement est rattaché au système NGF-IGN69
Rattachement effectué par le réseau TERIA, réseau officiel des Géomètres-Experts