



LOTISSEMENT "Le Domaine de GERY"
PLAN DES RESEAUX SECS
MODIFICATIF PERMIS AMENAGER
ECHELLE 1/750

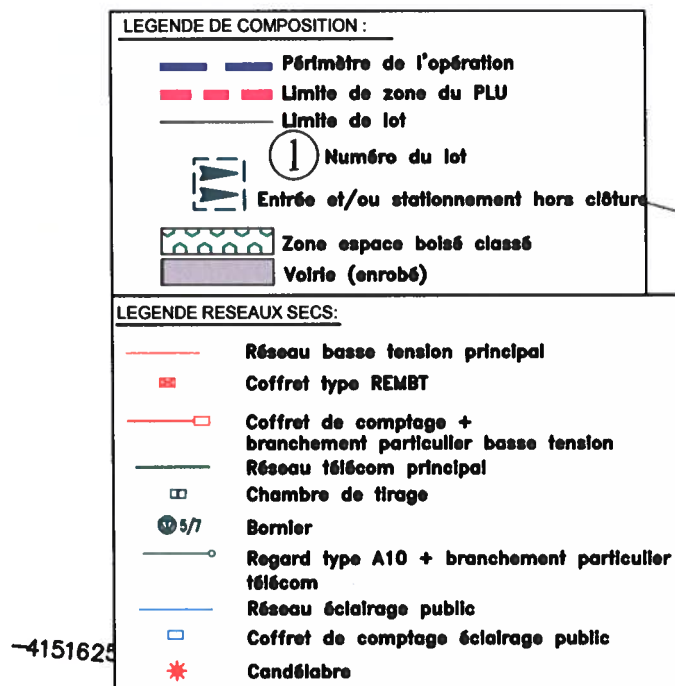

4151625

4151550

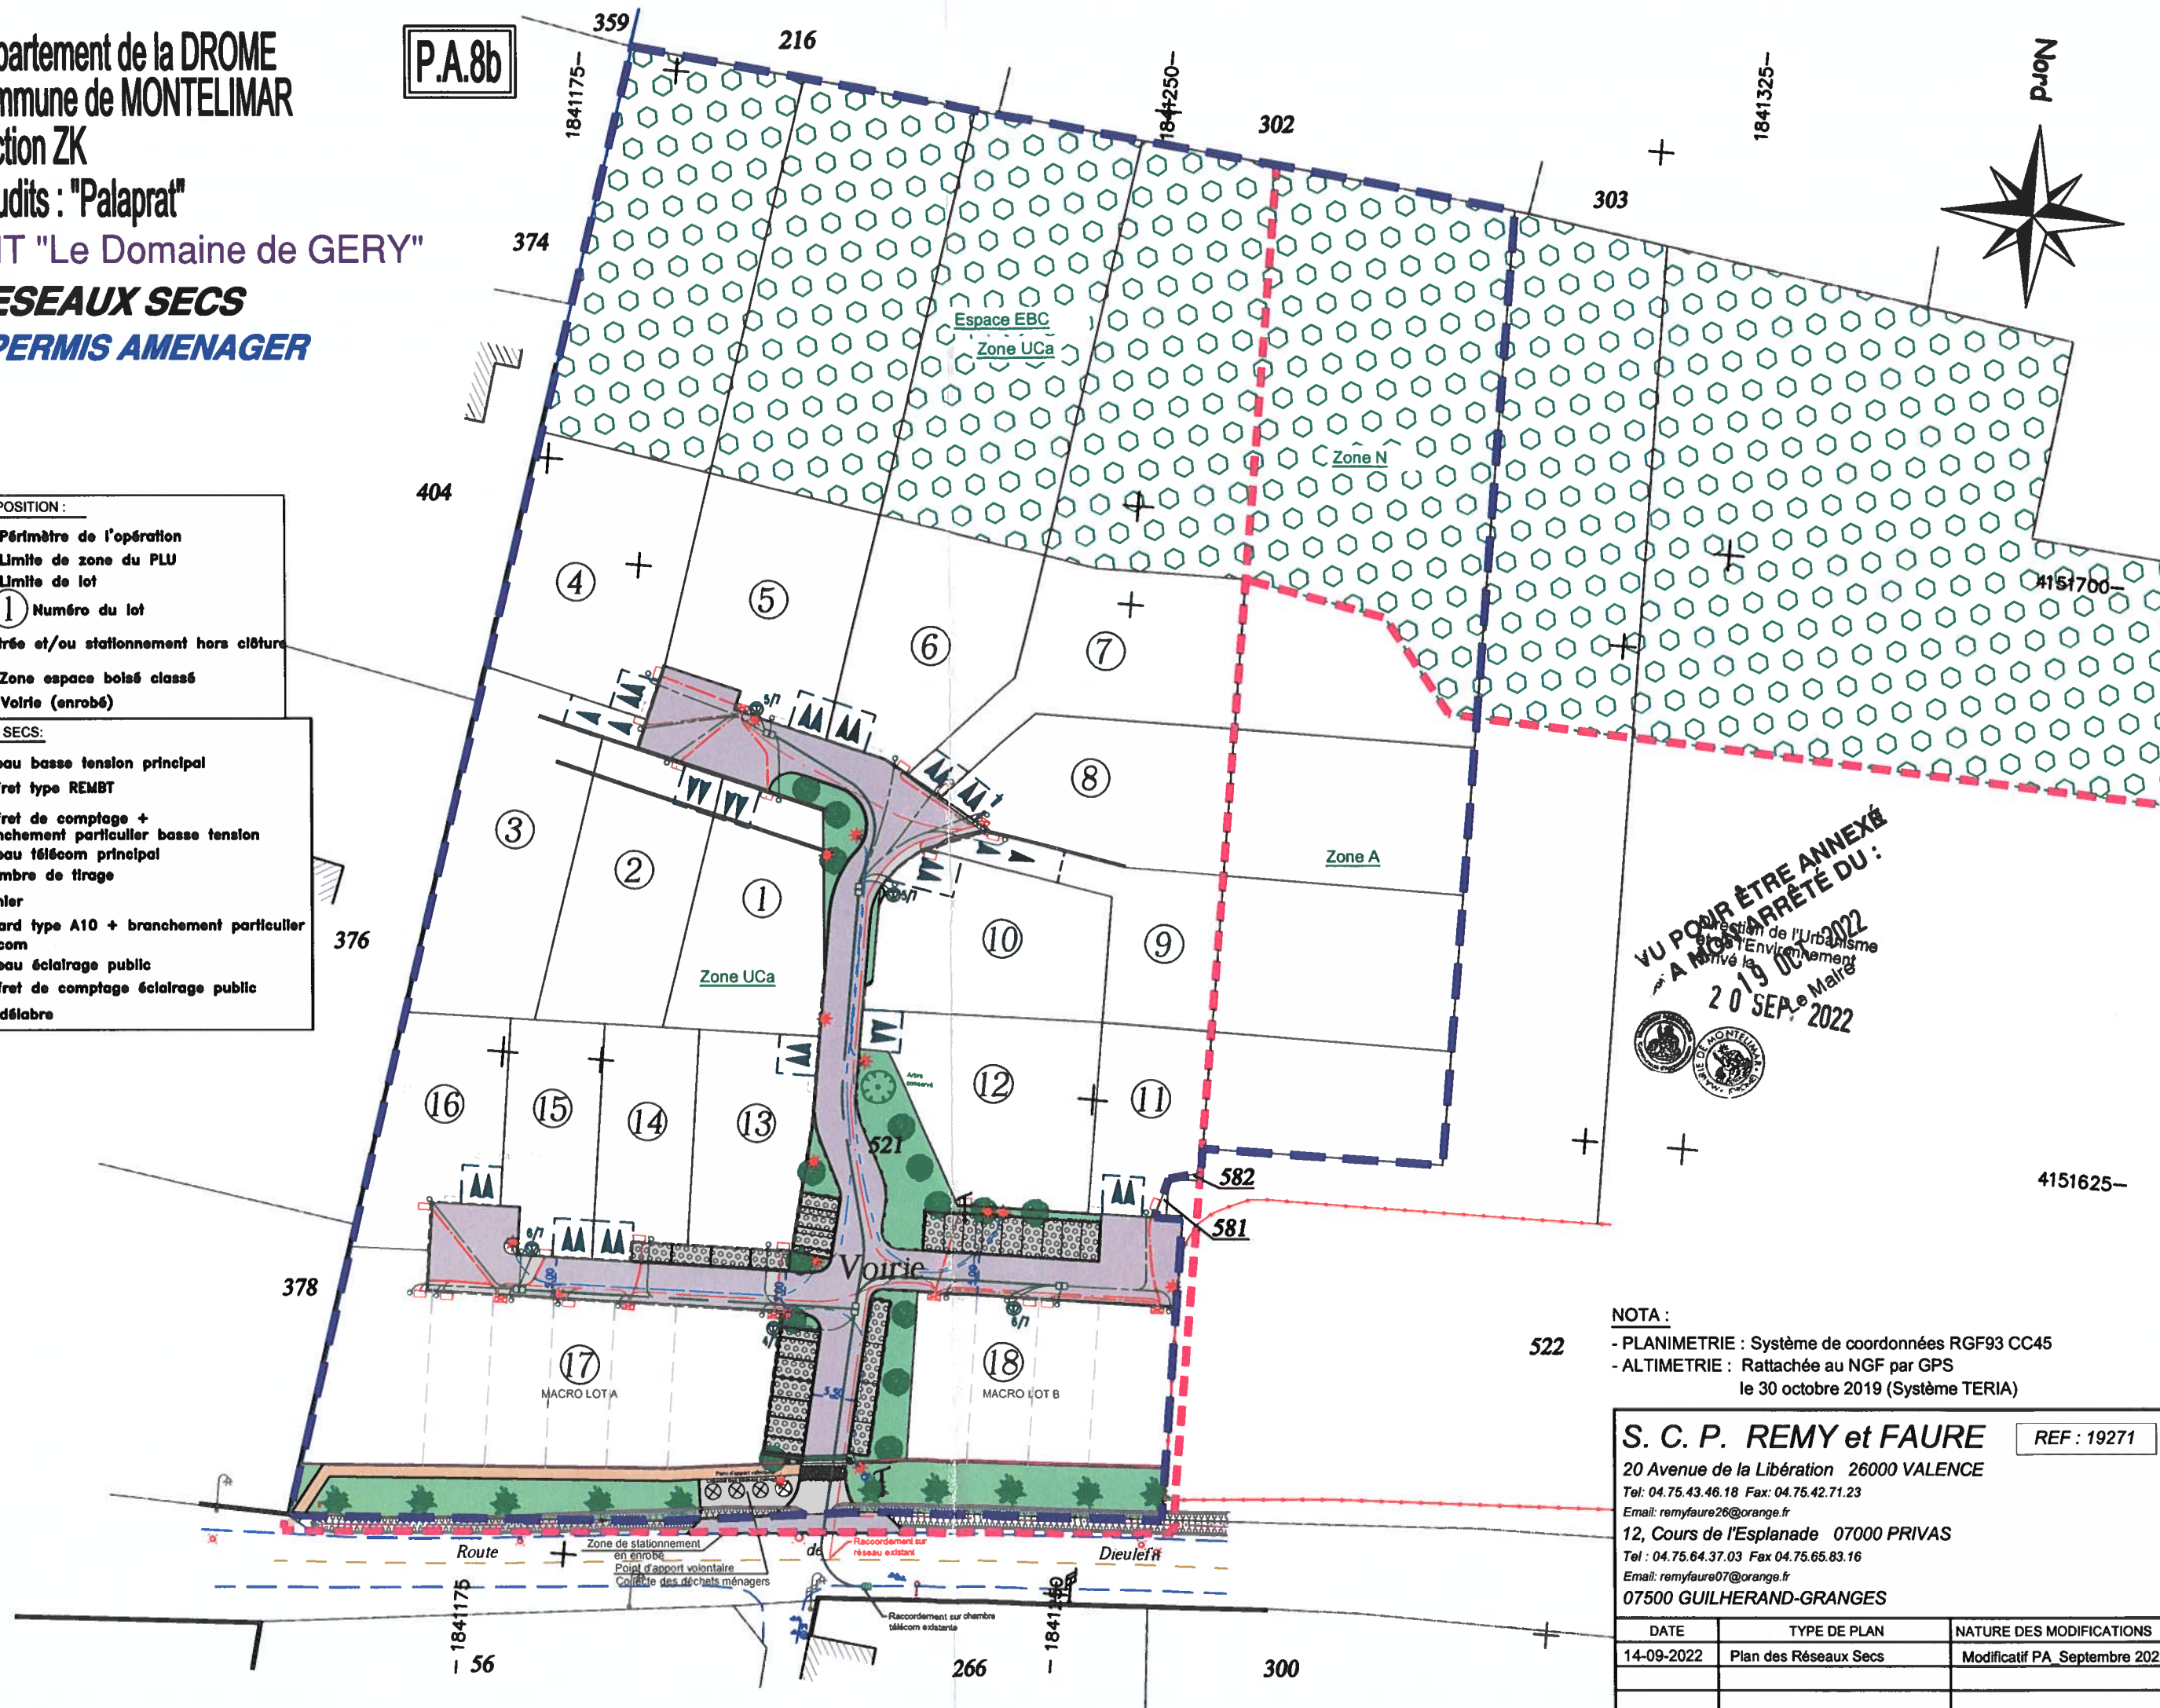

VU POUR ÊTRE ANNEXÉ
A MON ARRÊTÉ DU :
20 SEP 2022
Maire

NOTA :

- PLANIMETRIE : Système de coordonnées RGF93 CC45
- ALTIMETRIE : Rattachée au NGF par GPS le 30 octobre 2019 (Système TERIA)

S. C. P. REMY et FAURE

REF : 19271

20 Avenue de la Libération 26000 VALENCE

Tel : 04.75.43.46.18 Fax : 04.75.42.71.23

Email : remyfaure26@orange.fr

12, Cours de l'Esplanade 07000 PRIVAS

Tel : 04.75.64.37.03 Fax 04.75.65.83.16

Email : remyfaure07@orange.fr

07500 GUILHERAND-GRANGES

DATE	TYPE DE PLAN	NATURE DES MODIFICATIONS
14-09-2022	Plan des Réseaux Secs	Modificatif PA Septembre 2022