

Département de l'Ardèche
Commune de ALBA LA ROMAINE

Section D - Lieudit "La Grand Terre"
Parcelles n°1185, 1815, 1836, 1840
Total cadastral : 1ha32a01ca

Lotisseur: RAMPA Réalisations




Permis d'Aménager: 22 lots "Chabanne"

PLAN DE COMPOSITION

Nota: Les superficies sont indicatives, elles deviendront définitives après bornage

- Lot 1, S= 482 m² env.
- Lot 2, S= 467 m² env.
- Lot 3, S= 477 m² env.
- Lot 4, S= 605 m² env.
- Lot 5, S= 550 m² env.
- Lot 6, S= 607 m² env.
- Lot 7, S= 716 m² env.
- Lot 8, S= 635 m² env.
- Lot 9, S= 607 m² env.
- Lot 10, S= 500 m² env.
- Lot 11, S= 400 m² env.
- Lot 12, S= 400 m² env.
- Lot 13, S= 460 m² env.
- Lot 14, S= 418 m² env.
- Lot 15, S= 400 m² env.
- Lot 16, S= 400 m² env.
- Lot 17, S= 400 m² env.
- Lot 18, S= 400 m² env.
- Lot 19, S= 557 m² env.
- Lot 20, S= 553 m² env.
- Lot 21, S= 549 m² env.
- Lot 22, S= 550 m² env.

■ ■ ■
Périmètre à lotir, S=12942 m² env.

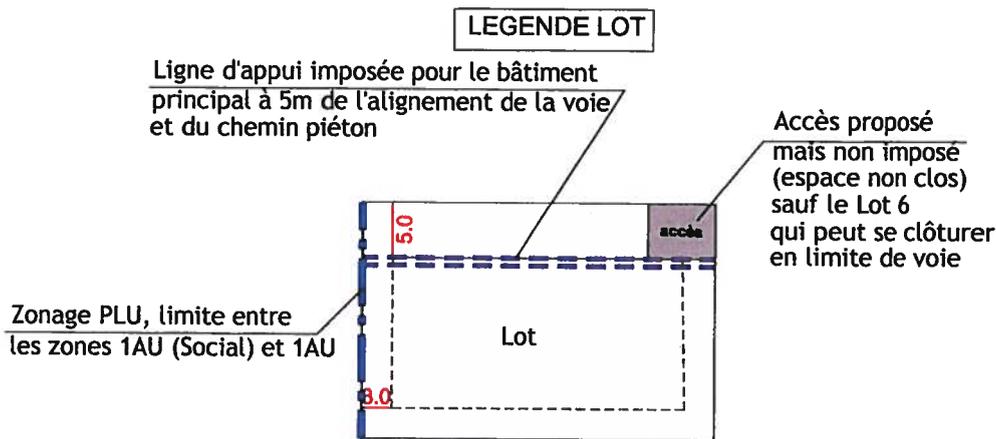

LEGENDE LOT

S totale= 11133 m² env.

NOTA: Les lots 1, 2, 3 et 4 doivent respecter l'implantation du bâtiment principal en fond de lot suivant l'orientation d'aménagement n°10 du PLU d'ALBA LA ROMAINE

Echelle 1/500

Version	Date	Dessiné par	Observations
4	17.07.2019	HD/EB	Modification en 22 lots
3	16.11.2016	CCL	Permis d'Aménager
1	23.01.2013	CCL	Esquisse d'aménagement - modifiée le 20.02.2013



Géomètres-Experts - Bureau d'Etudes et maîtrise d'œuvre - Environnement - Urbanisme

AUBENAS	siège	2 Avenue Jean Monnet - Quartier Plalon - BP 212 - 07204 AUBENAS Cedex Tél 04 75 35 69 70 - Fax 04 75 93 33 48 - E-mail : aubenas@geo-siapp.com
VALLON PONT D'ARC	bureaux	Rue Lorion Blachère - 07150 VALLON PONT D'ARC Tél 04 75 88 42 30 - Fax 04 75 88 16 94 - E-mail : vallon@geo-siapp.com
GUILHERAND GRANGES	secondaires	Immeuble Le Mercure - 370 Rue Montgolfier - 07500 GUILHERAND GRANGES Tél 04 75 81 32 33 - Fax 04 75 81 32 34 - E-mail : guilherand@geo-siapp.com
PIERRELATTE		4 rue André Le Nôtre - 26700 PIERRELATTE Tél 04 75 96 84 81 - Fax 04 75 96 40 49 - E-mail : pierrelatte@geo-siapp.com

Reference GEO-SIAPP : Dossier A10 6650_LASCOMBE_RAMPA

LEGENDE	
	93.64. Points de niveau
	18.50 Distance mesurée en m
	Application cadastrale
	1836 N° de parcelle cadastrale
	Talus
	Construction solide
	NOTA : - Coordonnées RGF 93 CC45 - Nivellement NGF IGN 1969

NOTA :
Les limites portées sur le plan résultent simplement de l'application graphique des documents cadastraux, des signes de possession, de l'état des lieux.
En aucun cas, elles ne sauraient être opposables aux tiers.
Pour être définitives, elles doivent être fixées contradictoirement avec les propriétaires riverains.



GEO-SIAPP
www.geo-siapp.com

Echelle 1/500

