GÉOMÈTRE-EXPERT
GARANT D'UN CADRE DE VIE DURABLE

GéoVallées Géomètres-Experts
Siège Social : 13 rue des Trois Capitaines - 26400 CREST
Bureau Secondaire: ZA Cocause - 85 rue de Sétérée - 26150 DIE
Bureau Secondaire: 208 Route de Marseille - 26200 MONTELIMAR
Tel. Crest : 04 75 25 15 61 - Tel Die : 04 75 21 84 54 Tel Montélimar : 04 75 98 15 35
Email : geovallees@geometre-expert.fr Email Montélimar: geovallees.mtl@geometre-expert.fr
Archives de MM. J. HARTMANN, P. GALLO-BALMA, J-G. JOUANIQUE, G. LEMOINE, M. DEVOS, B-M. DELAUNAY et E. CHAPRON.

Commune de MONTBOUCHER-SUR-JABRON

Lieu-dit : "Chemin de l'Abri"

Parcelles cadastrées ZB n°22p, 23p, 652, 1167, 1168, 1173 et 1175

PA4

PLAN DE COMPOSITION D'ENSEMBLE

Dossier suivi par : R. SCHERER	Indice	
	1	Dépôt du dossier en mairie - Juillet 2023
	2	Dépôt des pièces complémentaires - Octobre 2023
	3	Demande de permis modificatif - Août 2024

RAMPA REALISATIONS

Maitre d'ouvrage : RAMPA REALISATIONS
Parc Industriel Rhône-Vallée Nord
07 250 LE POUZIN
Tel : 04.75.85.89.00 Fax : 04.75.85.89.01

Dossier 166-2023M

Fond de plan établi par la SELARL T. BAUBET & Associés en 2016
Le système de coordonnées est rattaché au système RGF93 projection CC45.
Le système de nivellement est rattaché au système NGF-IGN69
Rattachement effectué par le réseau TERIA, réseau officiel des Géomètres-Experts

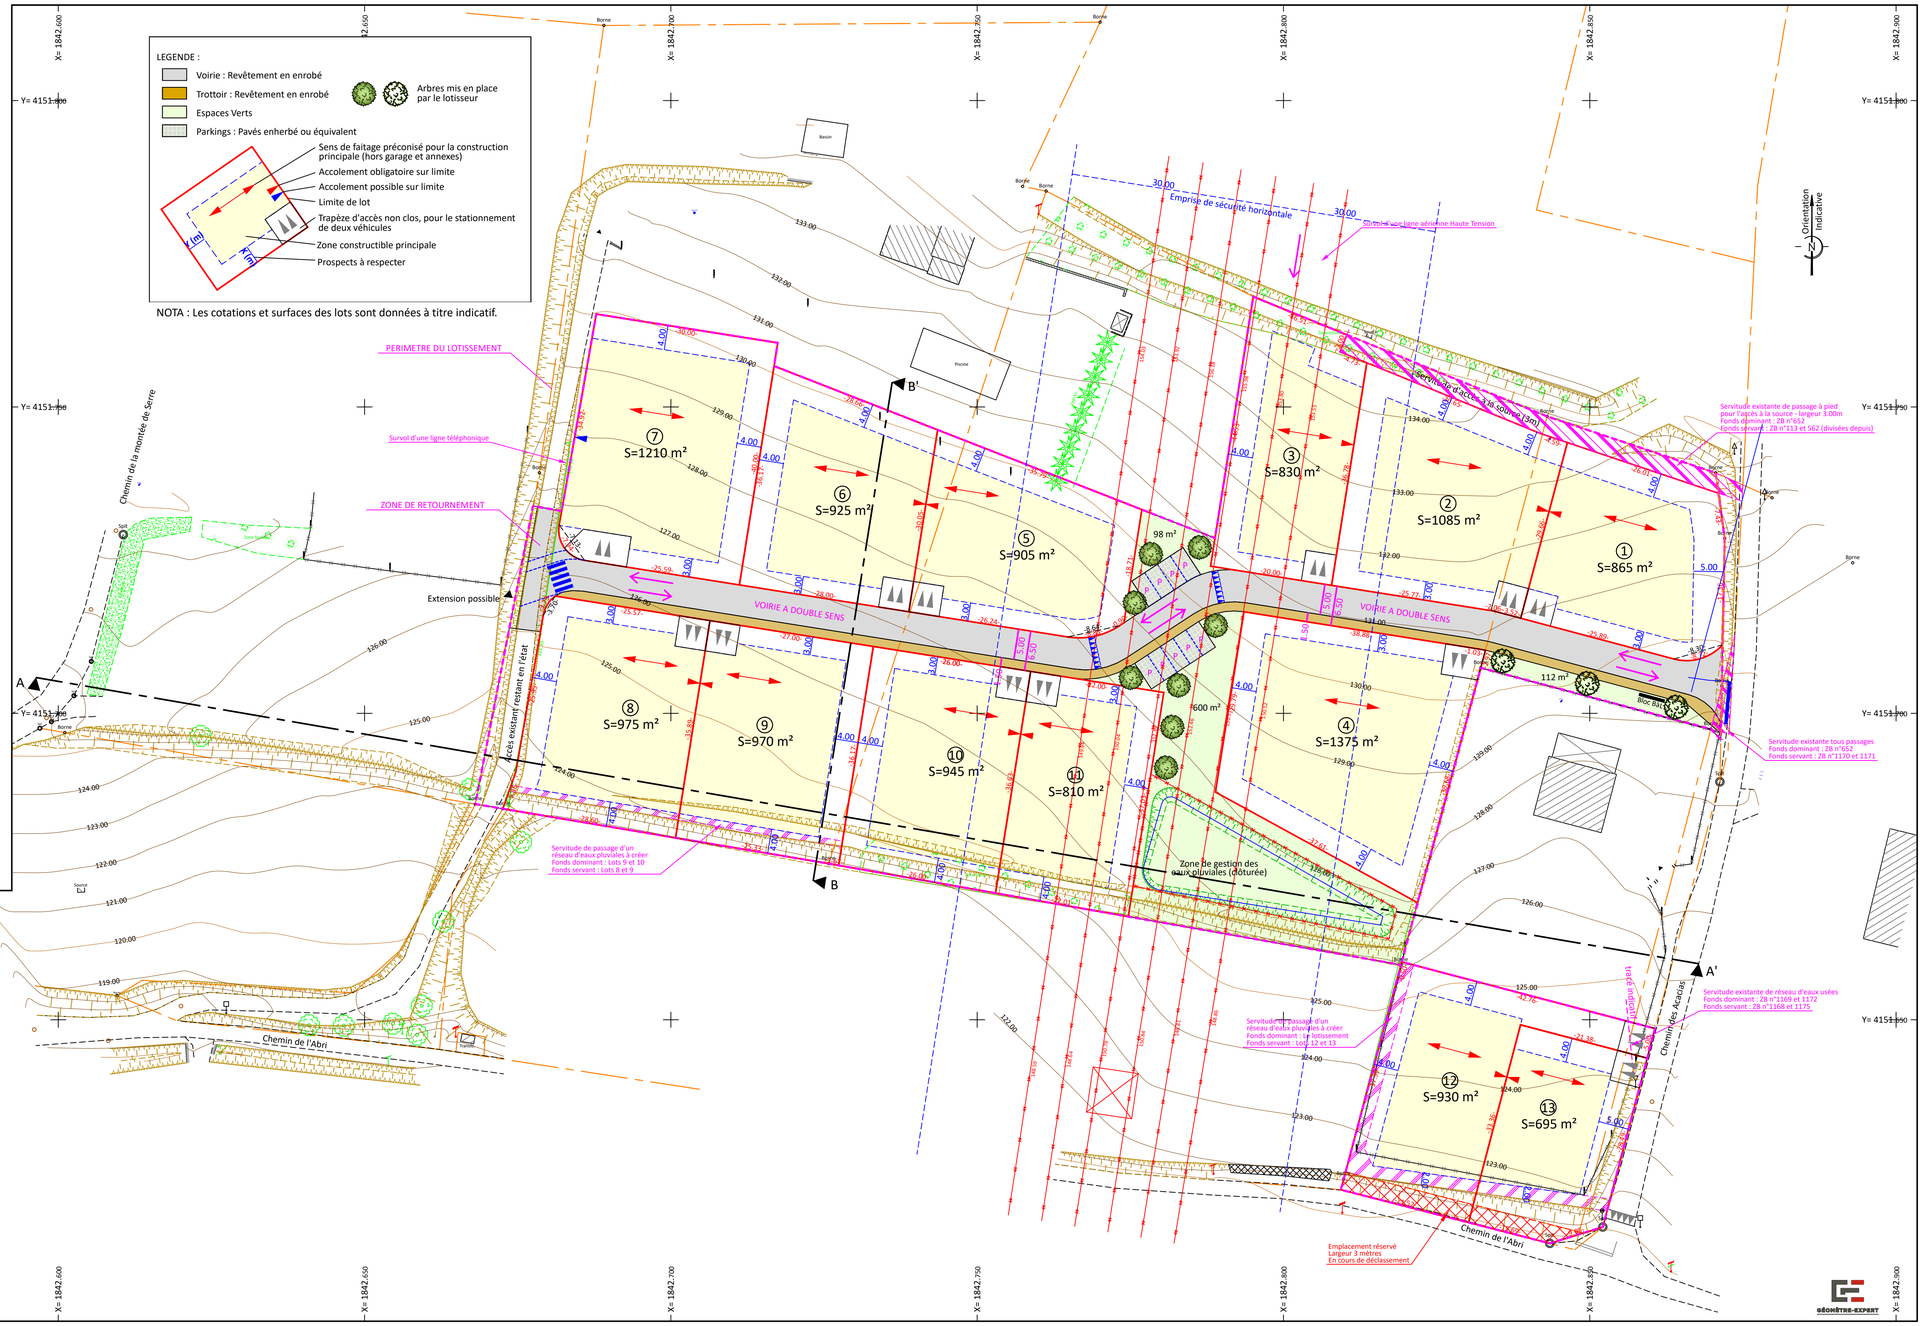

Echelle Graphique 1/500 :
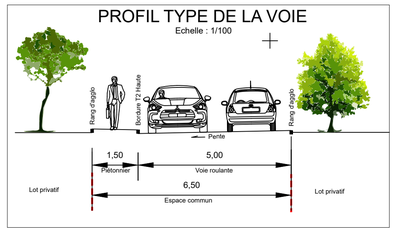
0m 10m 20m