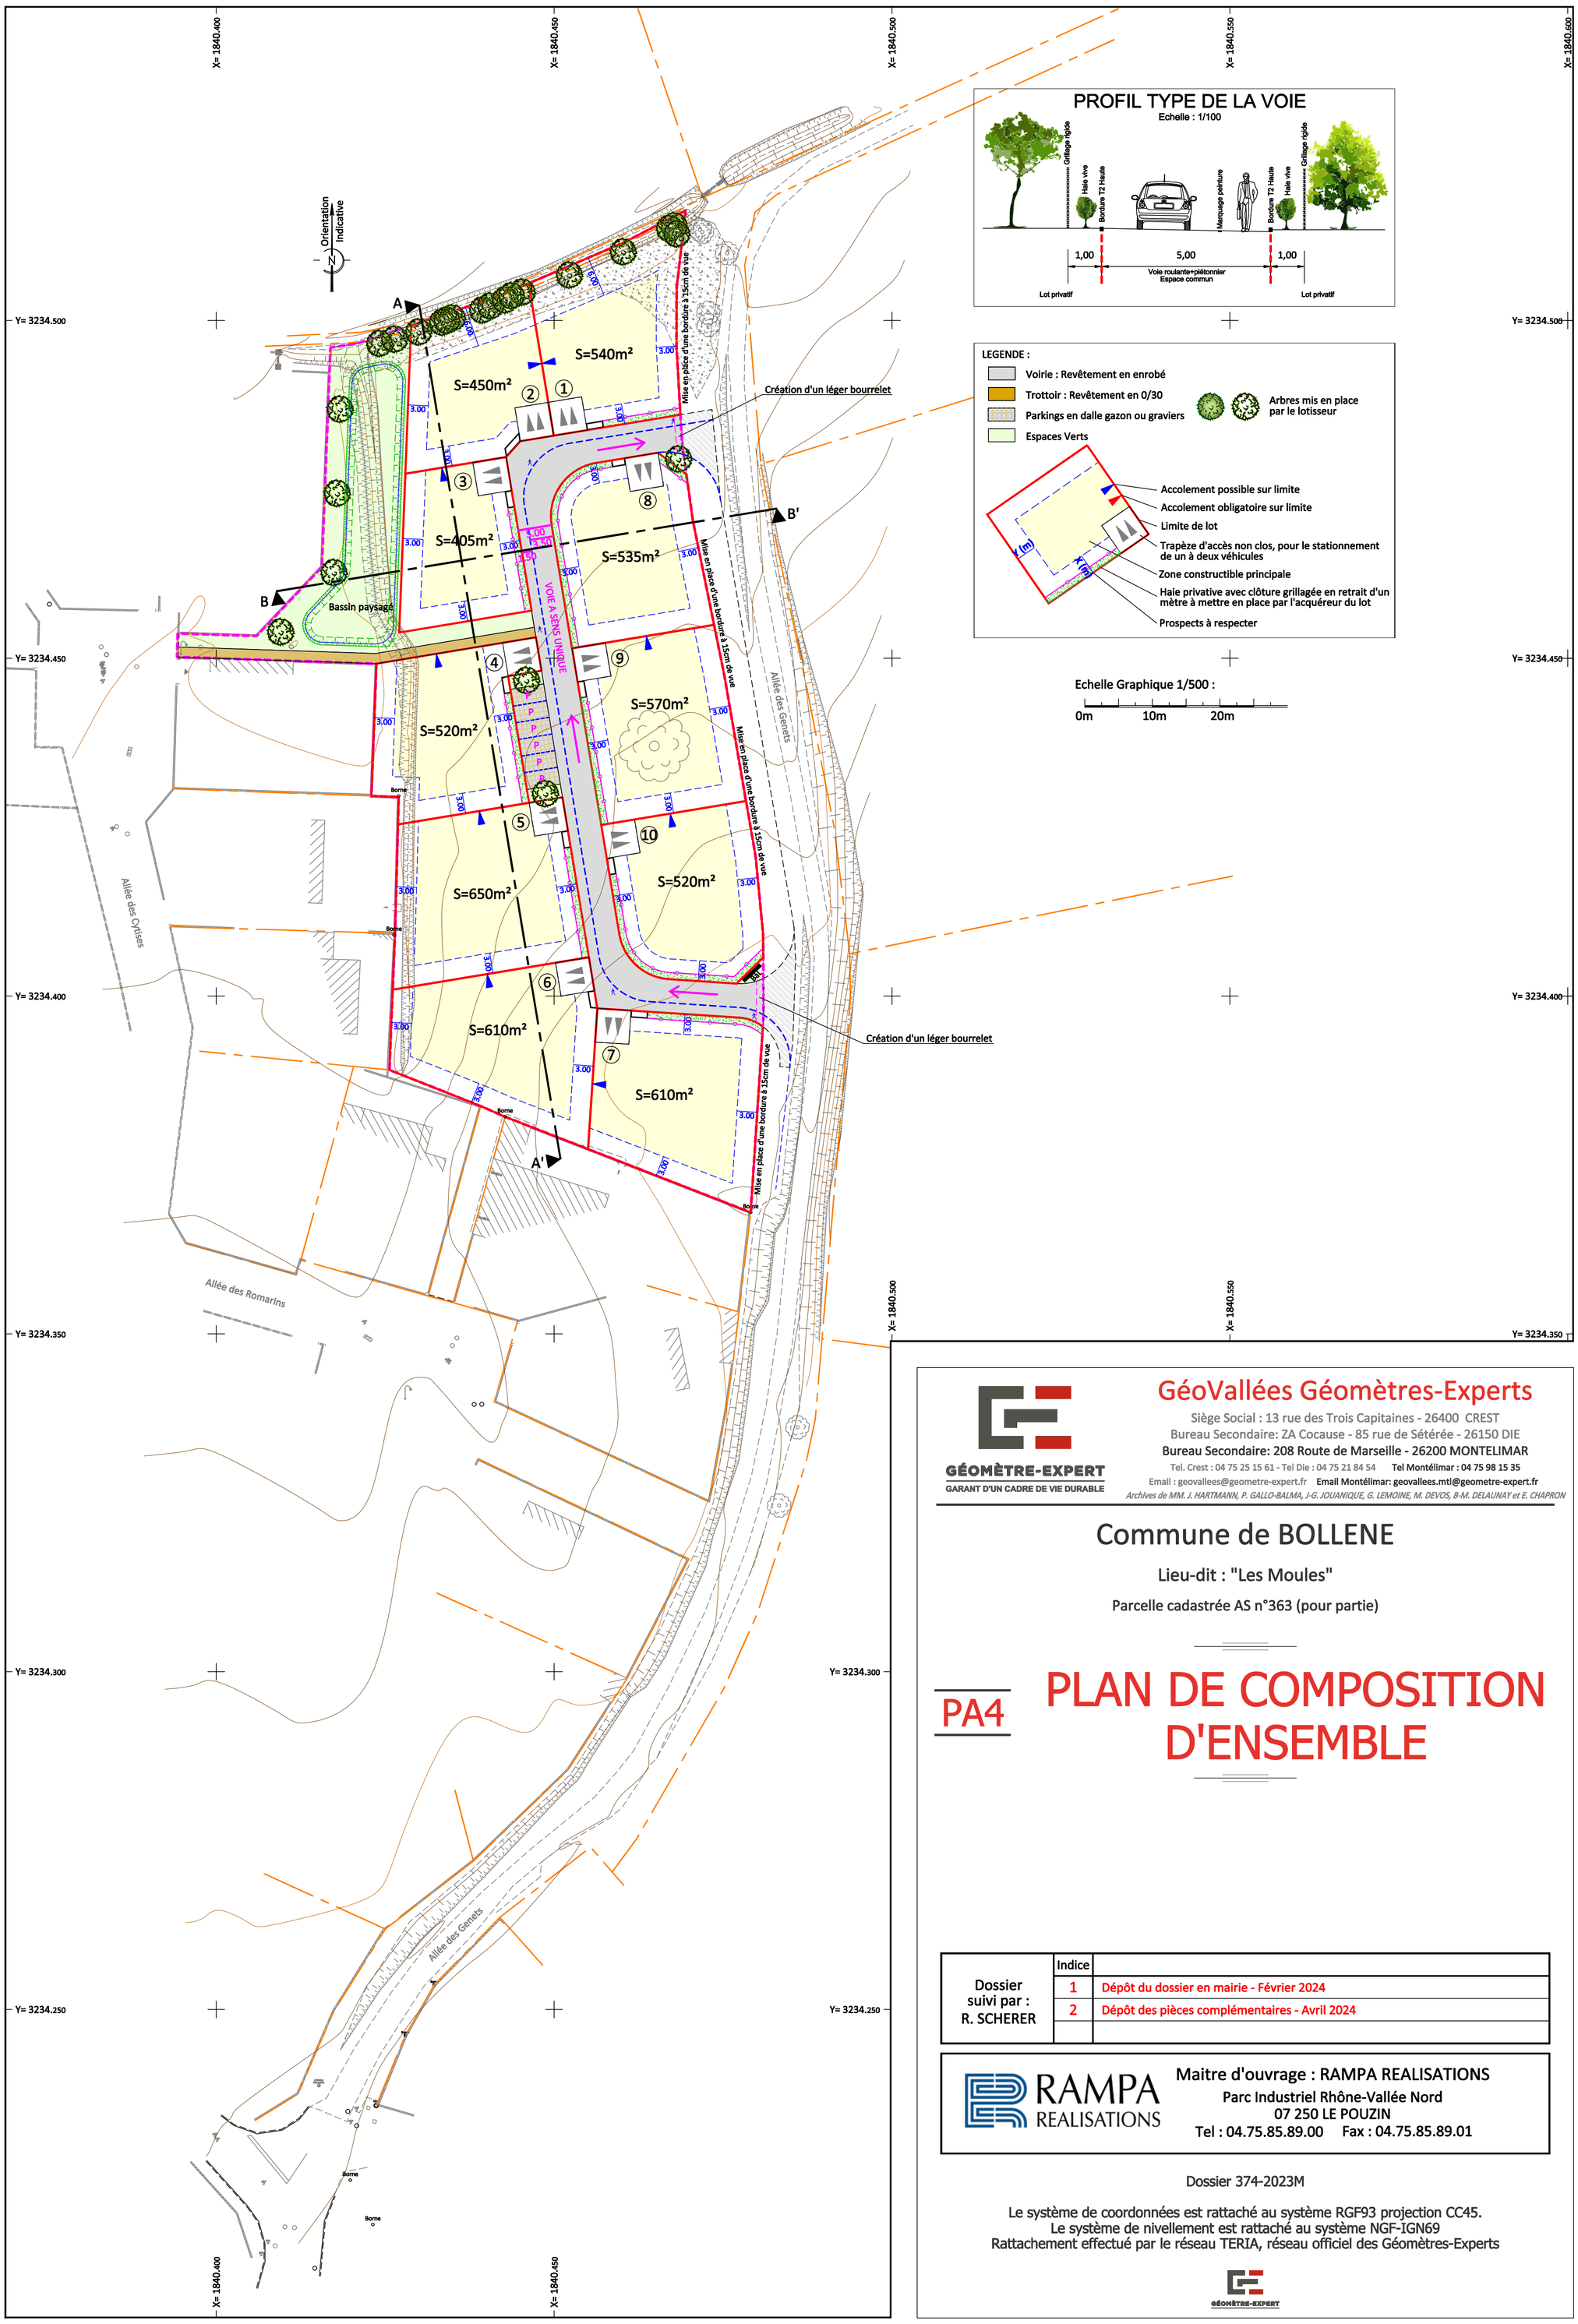

GÉOMÈTRE-EXPERT
GARANT D'UN CADRE DE VIE DURABLE

GéoVallées Géomètres-Experts

Siège Social : 13 rue des Trois Capitaines - 26400 CREST
Bureau Secondaire: ZA Cocause - 85 rue de Sétérée - 26150 DIE
Bureau Secondaire: 208 Route de Marseille - 26200 MONTELIMAR
Tel. Crest : 04 75 25 15 61 - Tel Die : 04 75 21 84 54 **Tel Montélimar : 04 75 98 15 35**
Email : geovallees@geometre-expert.fr **Email Montélimar: geovallees.mtl@geometre-expert.fr**
Archives de MM. J. HARTMANN, P. GALLO-BALMA, J-G. JOUANIQUE, G. LEMOINE, M. DEVOS, B-M. DELAUNAY et E. CHAPRON

Commune de BOLLENE

Lieu-dit : "Les Moules"

Parcelle cadastrée AS n°363 (pour partie)

PA4

PLAN DE COMPOSITION D'ENSEMBLE

Dossier suivi par : R. SCHERER	Indice	
	1	Dépôt du dossier en mairie - Février 2024
	2	Dépôt des pièces complémentaires - Avril 2024

RAMPA REALISATIONS

Maitre d'ouvrage : RAMPA REALISATIONS
Parc Industriel Rhône-Vallée Nord
07 250 LE POUZIN
Tel : 04.75.85.89.00 Fax : 04.75.85.89.01

Dossier 374-2023M

Le système de coordonnées est rattaché au système RGF93 projection CC45.
Le système de nivellement est rattaché au système NGF-IGN69
Rattachement effectué par le réseau TERIA, réseau officiel des Géomètres-Experts

GÉOMÈTRE-EXPERT